

ΕΦΗΜΕΡΙΣ ΤΗΣ ΚΥΒΕΡΝΗΣΕΩΣ
ΤΗΣ ΕΛΛΗΝΙΚΗΣ ΔΗΜΟΚΡΑΤΙΑΣ

ΕΝ ΑΘΗΝΑΙΣ ΤΗ 10 ΑΠΡΙΛΙΟΥ 1981 | ΤΕΥΧΟΣ ΤΕΤΑΡΤΟΝ | ΑΡΙΘΜΟΣ ΦΥΛΛΟΥ 202

ΠΕΡΙΕΧΟΜΕΝΑ

ΑΠΑΛΛΟΤΡΙΩΣΕΙΣ

ΑΠΟΦΑΣΕΙΣ

ΑΠΑΛΛΟΤΡΙΩΣΕΙΣ

ΑΠΟΦΑΣΕΙΣ

Ἀριθ. Α. 14862/2375 (1)

Περὶ δημιουργίας Ζώνης Παραλίας στὴ θέση «ΚΑΛΙΜΠΑΚΙ» Ἐλευσίνας.

Ο ΥΠΟΥΡΓΟΣ ΟΙΚΟΝΟΜΙΚΩΝ

Ἔχοντας ὑπόψη :

1. Τὶς διατάξεις τῶν παρ. 2 καὶ 5 τοῦ ἄρθρου 6 τοῦ Α.Ν. 2344/1940 «περὶ αἰγιαλοῦ καὶ παραλίας», ὅπως ἀντικαταστάθηκαν μὲ τὶς διατάξεις τοῦ ἄρθρου 13 τοῦ Νόμου 1078/1980.
2. Τὴ σύμφωνη γνώμη τοῦ Γενικοῦ Ἐπιτελείου Ναυτικοῦ, ποὺ διατυπώθηκε στὸ Φ. 187.2/349/80/6.6.1980 ἔγγραφό του.
3. Τὴν 11499/3.10.80 ἀπόφαση τοῦ Ἀναπληρωτῆ Νομάρχη Ἀττικῆς προϊσταμένου Δ/τος Δυτ. Ἀττικῆς, μὲ τὴν ὁποία ἐπικυρώθηκαν ἡ Ἔκθεση τῆς Ἐπιτροπῆς καὶ τὸ σχετικὸ τοπογραφικὸ καὶ ὑψομετρικὸ διάγραμμα, ποὺ δημοσιεύθηκαν στὸ μὲ ἀριθμὸ 592/25.10.80 ΦΕΚ τ. Δ΄.
4. Τὴ Δ. 2652/66/20.5.80 κοινὴ ἀπόφαση τῶν Πρωθυπουργοῦ καὶ Ὑπουργοῦ Οἰκονομικῶν «περὶ ἀναθέσεως ἁρμοδιοτήτων στοὺς Ὑφυπουργοὺς Οἰκονομικῶν», ἀποφασίζουμε :

Ἐγκρίνουμε, γιὰ τὴν προσαύξηση τοῦ αἰγιαλοῦ, τὴ ζώνη παραλίας στὴ θέση «ΚΑΛΙΜΠΑΚΙ» Ἐλευσίνας, ὅπως αὐτὴ καθορίσθηκε ἀπὸ τὴν ἁρμόδια Ἐπιτροπὴ τοῦ ἄρθρ. 74 τοῦ 636/1977 Π. Δ/τος καὶ εἰκονίζεται στὸ ἀπὸ Φεβρουαρίου 1980 καὶ μὲ κλίμακα 1 : 500 τοπογραφικὸ καὶ ὑψομετρικὸ διάγραμμα τοῦ Πολιτικοῦ Μηχανικοῦ Ἀλεξάνδρου Μαντέλη, τὸ ὁποῖο ἔχει θεωρηθεῖ ἀπὸ τὸ Γρηγόριο Ξηρογιάννη τοπογρ. μηχανικό, Δ/ντὴ Ὑπ. Οἰκονομικῶν τὴν 18.9.1980 καὶ συνοδεύει τὴν ἀπὸ 15.4.80 Ἔκθεση τῆς ἐν λόγῳ Ἐπιτροπῆς.

Ἡ παροῦσα ἀπόφαση μαζὶ μὲ τὴν ἔκθεση τῆς Ἐπιτροπῆς καὶ τὸ τοπογρ. διάγραμμα νὰ δημοσιευθοῦν στὴν Ἐφημερίδα τῆς Κυβερνήσεως (ἄρθρ. 13 Ν. 1078/80).

Ἀθῆναι 18 Φεβρουαρίου 1981

Ο ΥΦΥΠΟΥΡΓΟΣ
ΠΑΝΑΓΙΩΤΗΣ ΜΠΟΚΟΒΟΣ

ΕΚΘΕΣΙΣ

Ἐπιτροπῆς καθορισμοῦ τῶν ὁρίων Αἰγιαλοῦ
(ἄρθρ. 74 Π.Δ. 636/77)

Διὰ τὸν καθορισμὸν ὁρίων αἰγιαλοῦ, παραλίας καὶ παλαιοῦ αἰγιαλοῦ, εἰς «ΚΑΛΙΜΠΑΚΙ» Ἐλευσῖνος Νομοῦ Ἀττικῆς πρὸ τῶν ἐγκαταστάσεων ΕΣΧΑ.

Ἐν Ἐλευσῖνι σήμερον τὴν 15.4.80 ἡ Ἐπιτροπὴ καθορισμοῦ τῶν ὁρίων τοῦ αἰγιαλοῦ, ἀποτελουμένη ὡς τὸ ἄρθρ. 74 τοῦ Π.Δ. 636/77 ὁρίζει ἐκ τῶν :

α) Ἀντιπλοιάρχου (Μ) Ι. Ζαφειροπούλου Ἀναπληρωτοῦ τοῦ Δ/ντοῦ τῆς ΥΥ, ὡς Προέδρου.

β) Ἀλεξάνδρου Χ. Μαντέλη Τοπογράφου Μηχ. μὲ 4ου βαθ. Ἀναπληρωτοῦ Δ/ντοῦ ΤΥ Δ/τος Δυτικῆς Ἀττικῆς, ὡς μέλους.

γ) Σπυρίδωνος Στέρπη Ἐφοριακοῦ τμηματάρχου Ἀναπληρωτοῦ Οἰκ. Ἐφόρου Ἐλευσῖνος, ὡς μέλους, πραγματοποιήσασα αὐτοψίαν εἰς τὴν προαναφερομένην περιοχὴν καὶ λαβοῦσα ὑπ' ὄψιν :

α) Τὸ ὑπ' ἀριθ. ΔΤΥ 1137/Οἰκ/ἀπὸ 8.3.80/ἔγγραφον τῆς ΔΤΥ Δ/τος Δυτικῆς 'Αττικῆς διὰ τοῦ ὁποίου ζητεῖται ἐκ νέου ὁ καθορισμὸς τοῦ αἰγιαλοῦ, παραλίας καὶ παλαιοῦ αἰγιαλοῦ, εἰς τὴν ἐν λόγῳ περιοχήν.

β) Τὸ ἀπὸ Φεβρουάριον 1980 Τοπογραφικὸν διάγραμμα τῆς περιοχῆς κλιμ. 1 : 500 συνταχθὲν ὑπὸ τοῦ Τοπογράφου Μηχ. 'Αλεξάνδρου Μαντέλη καὶ θεωρηθὲν ὑπὸ τῆς ΔΤΥ Δ/τος Δυτικῆς 'Αττικῆς τὴν 8.3.80.

γ) Τὸν ἀπὸ 21.7.78 καθορισμὸν αἰγιαλοῦ, παραλίας καὶ παλαιοῦ αἰγιαλοῦ εἰς τὴν αὐτὴν περιοχὴν ἐπικυρωθέντα διὰ τῆς ὑπ' ἀριθ. 17518/1978 ἀποφάσεως Νομάρχου Δ/τος Δυτικῆς 'Αττικῆς.

δ) Τὴν ὑπ' ἀριθ. 14311/79 'Απόφασιν Νομάρχου Δ/τος Δυτικῆς 'Αττικῆς διὰ τῆς ὁποίας ἀνακαλεῖται ἡ προαναφερθεῖσα ἐπικυρωτικὴ ἀπόφασις λόγῳ ἐμφιλοχωρήσεως τεχνικοῦ σφάλματος εἰς τὴν θέσιν τῆς ὁριογραμμῆς τοῦ παλαιοῦ αἰγιαλοῦ κατὰ τὸν καθορισμὸν τῆς 21.7.78.

ε) Τὸν ἀπὸ 23.11.60 καὶ 30.11.60 ἀρχικῶς διενεργηθέντα καθορισμὸν αἰγιαλοῦ παραλίας εἰς τὴν ἐν λόγῳ περιοχὴν ἐπὶ τοπογραφικοῦ διαγράμματος κλιμ. 1 : 2.000 ἐκ τοῦ ὁποίου προκύπτει ὅτι ἔλαβον χώραν ἐδαφικαὶ μεταβολαί, ἀποφασίζει :

'Επανακαθορίζει τὰ ὅρια αἰγιαλοῦ, παραλίας καὶ παλαιοῦ αἰγιαλοῦ ὡς σημειοῦνται εἰς τὸ συνημμένον ὡς ἄνω ἀπὸ Φεβρουάριον 1980 τοπογραφικὸν διάγραμμα τοῦ 'Αλεξ. Μαντέλη, ἤτοι :

α) Δι' ἐρυθρᾶς συνεχοῦς πολυγωνικῆς γραμμῆς τὴν ὁριογραμμὴν τοῦ αἰγιαλοῦ (1,2,........8).

β) Διὰ κιτρίνης συνεχοῦς πολυγωνικῆς γραμμῆς τὴν ὁριογραμμὴν τῆς παραλίας (1', 2', ...8').

γ) Διὰ κυανῆς συνεχοῦς γραμμῆς τὴν ὁριογραμμὴν τοῦ παλαιοῦ αἰγιαλοῦ (1'', 2'' ....8'').


Αἱ κορυφαὶ τῶν ὡς ἄνω πολυγωνικῶν ὁριογραμμῶν ἐξασφαλίζονται διὰ συντεταγμένων κρατικοῦ δικτύου, ὡς κάτωθι :


	Αἰγιαλὸς		Παραλία		Παλ. Αἰγιαλὸς	
α/ά	Χ	Ψ	Χ	Ψ	Χ	Ψ
1.	+ 8705	–22715	+8707	–22705,5	+8717	–22646
2.	+8800	–22698	+8800	–22686,5	+8756	–22646
3.	+8894	–22682	+8894	–22675	+8400	–22648
4.	+8984,5	–22704	+8886,5	–22694,5	+9000	–22674
5.	+9076	–22714	+9021	–22699	+9084	–22698
6.	+9134,5	–22701,5	+9076,5	–22701,5	+9128	–22711
7.	+9219,5	–22746,5	+9135,5	–22713	+9183	–22729
8.	+9230	–22749,5	+9225	–22743	+9224	–22745


Εἰς τὴν ζώνην τῆς παραλίας δὲν ὑπάρχουν κτίσματα.

'Η 'Επιτροπὴ

'Ο Πρόεδρος (ὑπογραφή) Τὰ μέλη (ὑπογραφαί)

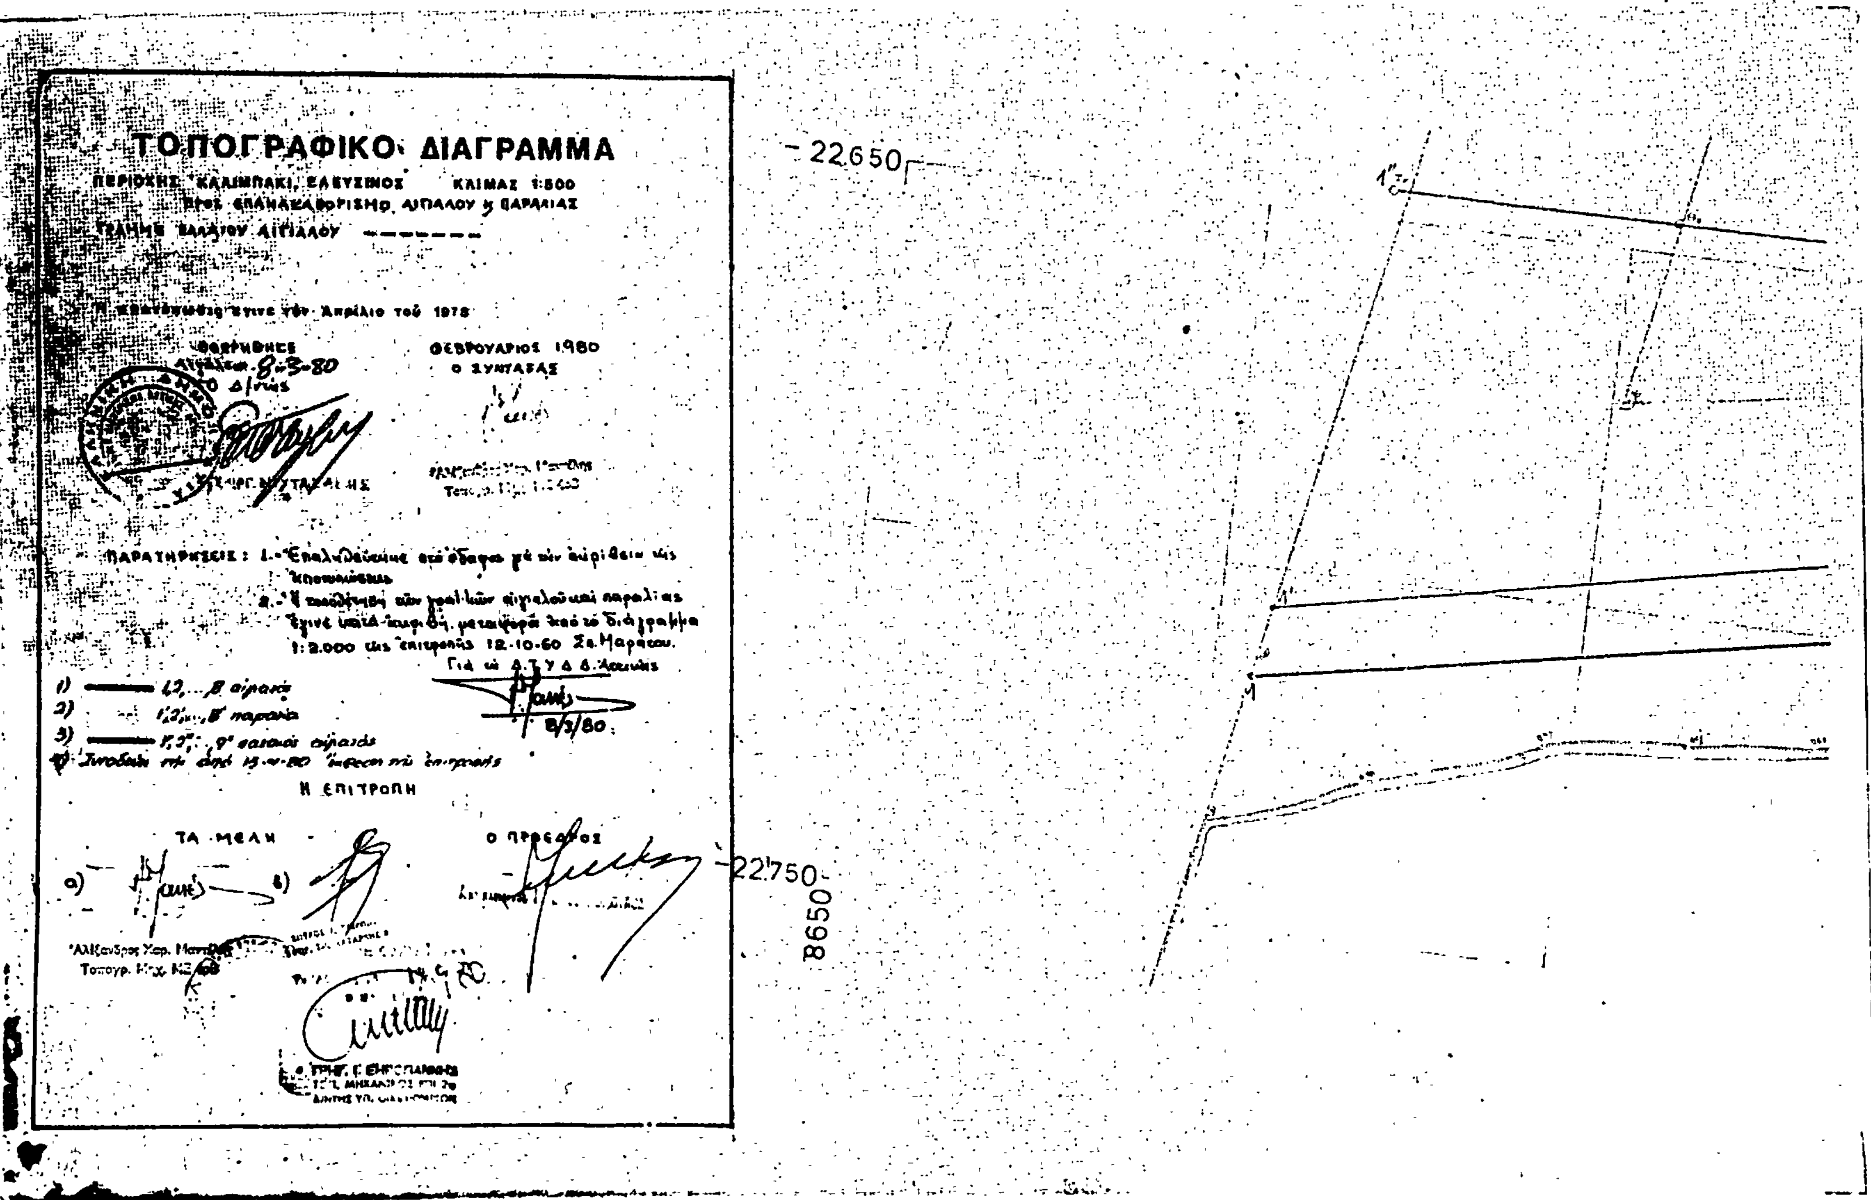
ΤΟΠΟΓΡΑΦΙΚΟ ΔΙΑΓΡΑΜΜΑ
ΠΕΡΙΟΧΗΣ ΚΑΛΥΜΠΑΚΙ, ΕΛΕΥΣΙΝΟΣ
ΚΛΙΜΑΞ 1:500
ΠΡΟΣ ΕΠΑΝΑΚΑΘΟΡΙΣΜΟ ΑΙΓΙΑΛΟΥ & ΠΑΡΑΛΙΑΣ
ΦΕΒΡΟΥΑΡΙΟΣ 1980
Ο ΣΥΝΤΑΞΑΣ
ΠΑΡΑΤΗΡΗΣΕΙΣ
1:2.000 τῆς ἐπιτροπῆς 12-10-60
8/3/80
Η ΕΠΙΤΡΟΠΗ
ΤΑ ΜΕΛΗ
Ο ΠΡΟΕΔΡΟΣ
22650
22750
8650

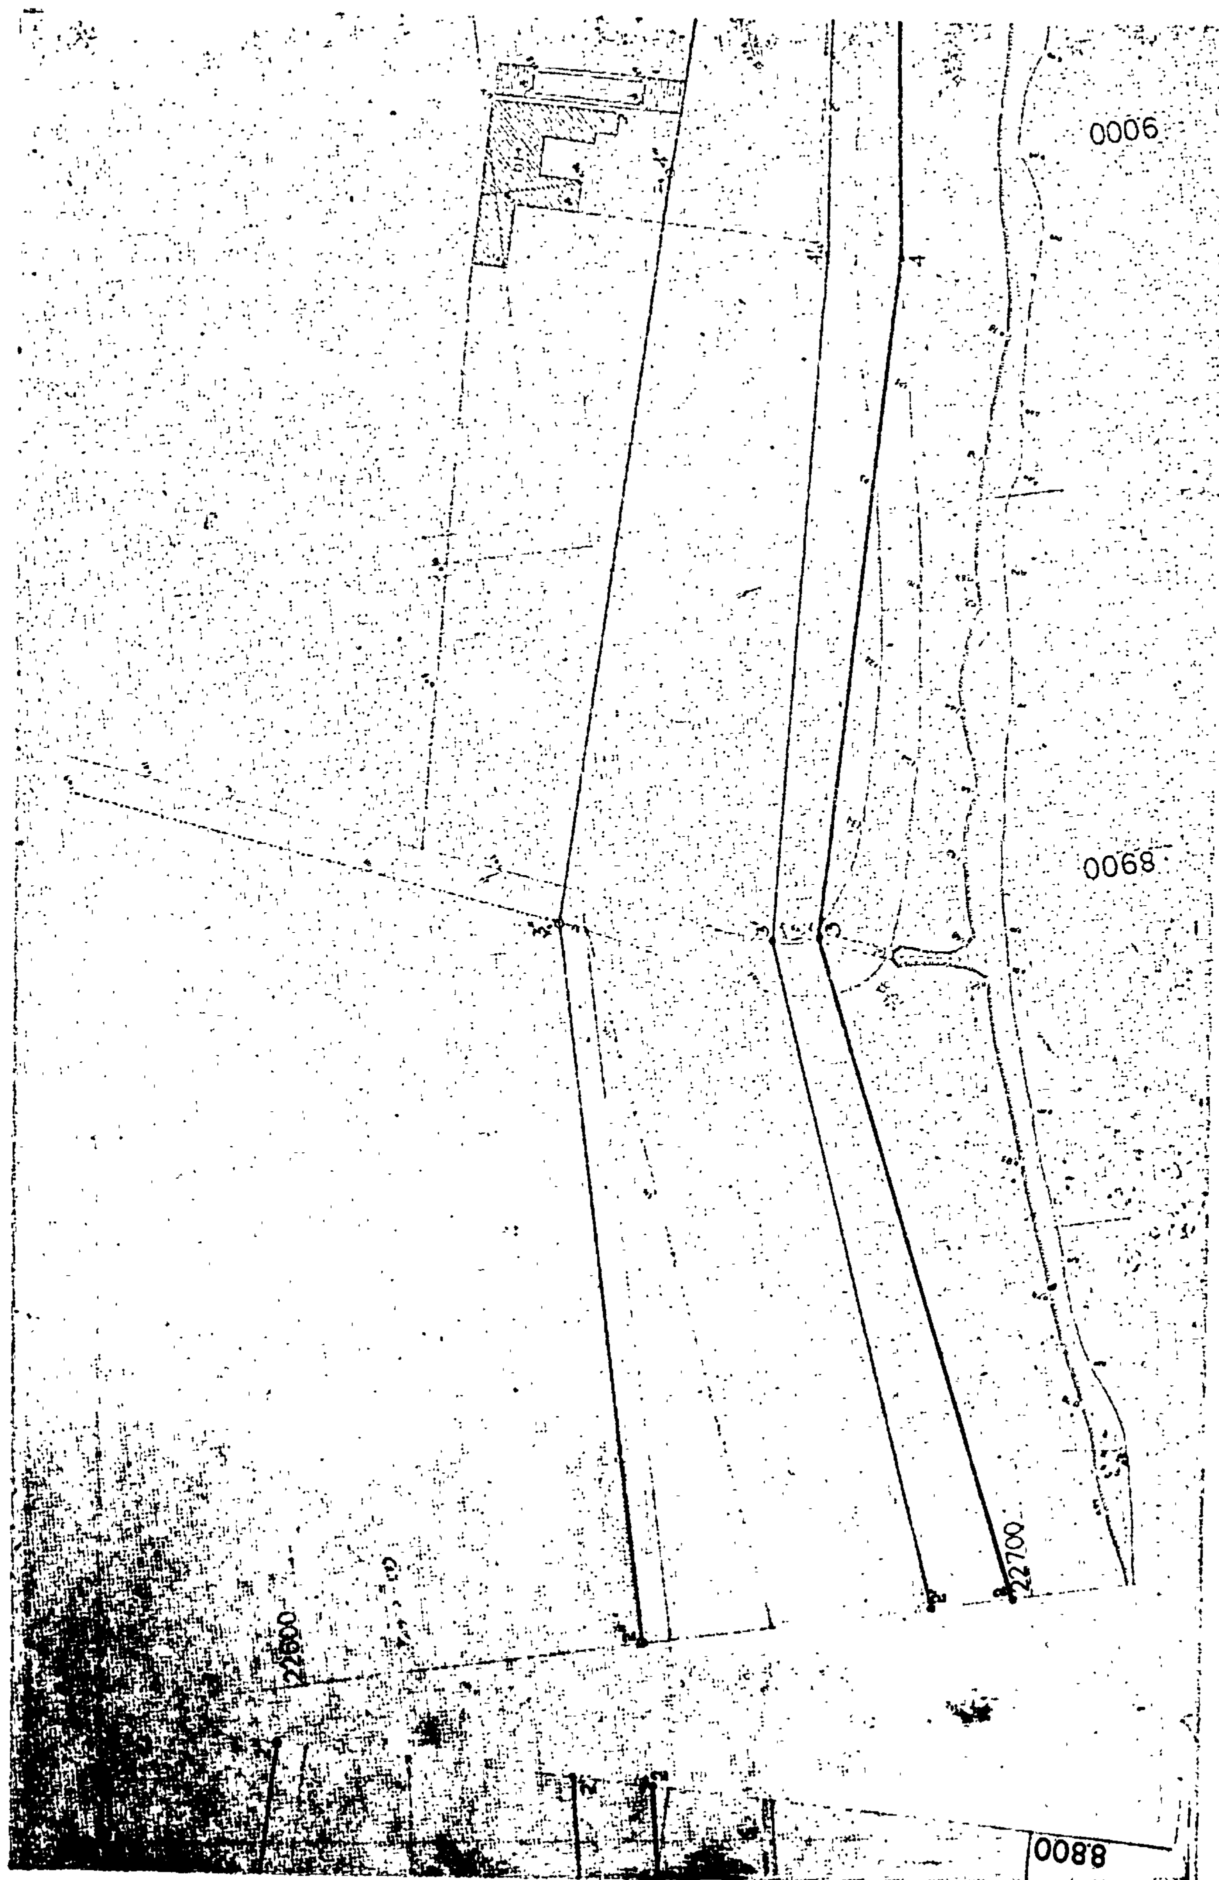
9000
8900
8800
22600
22700

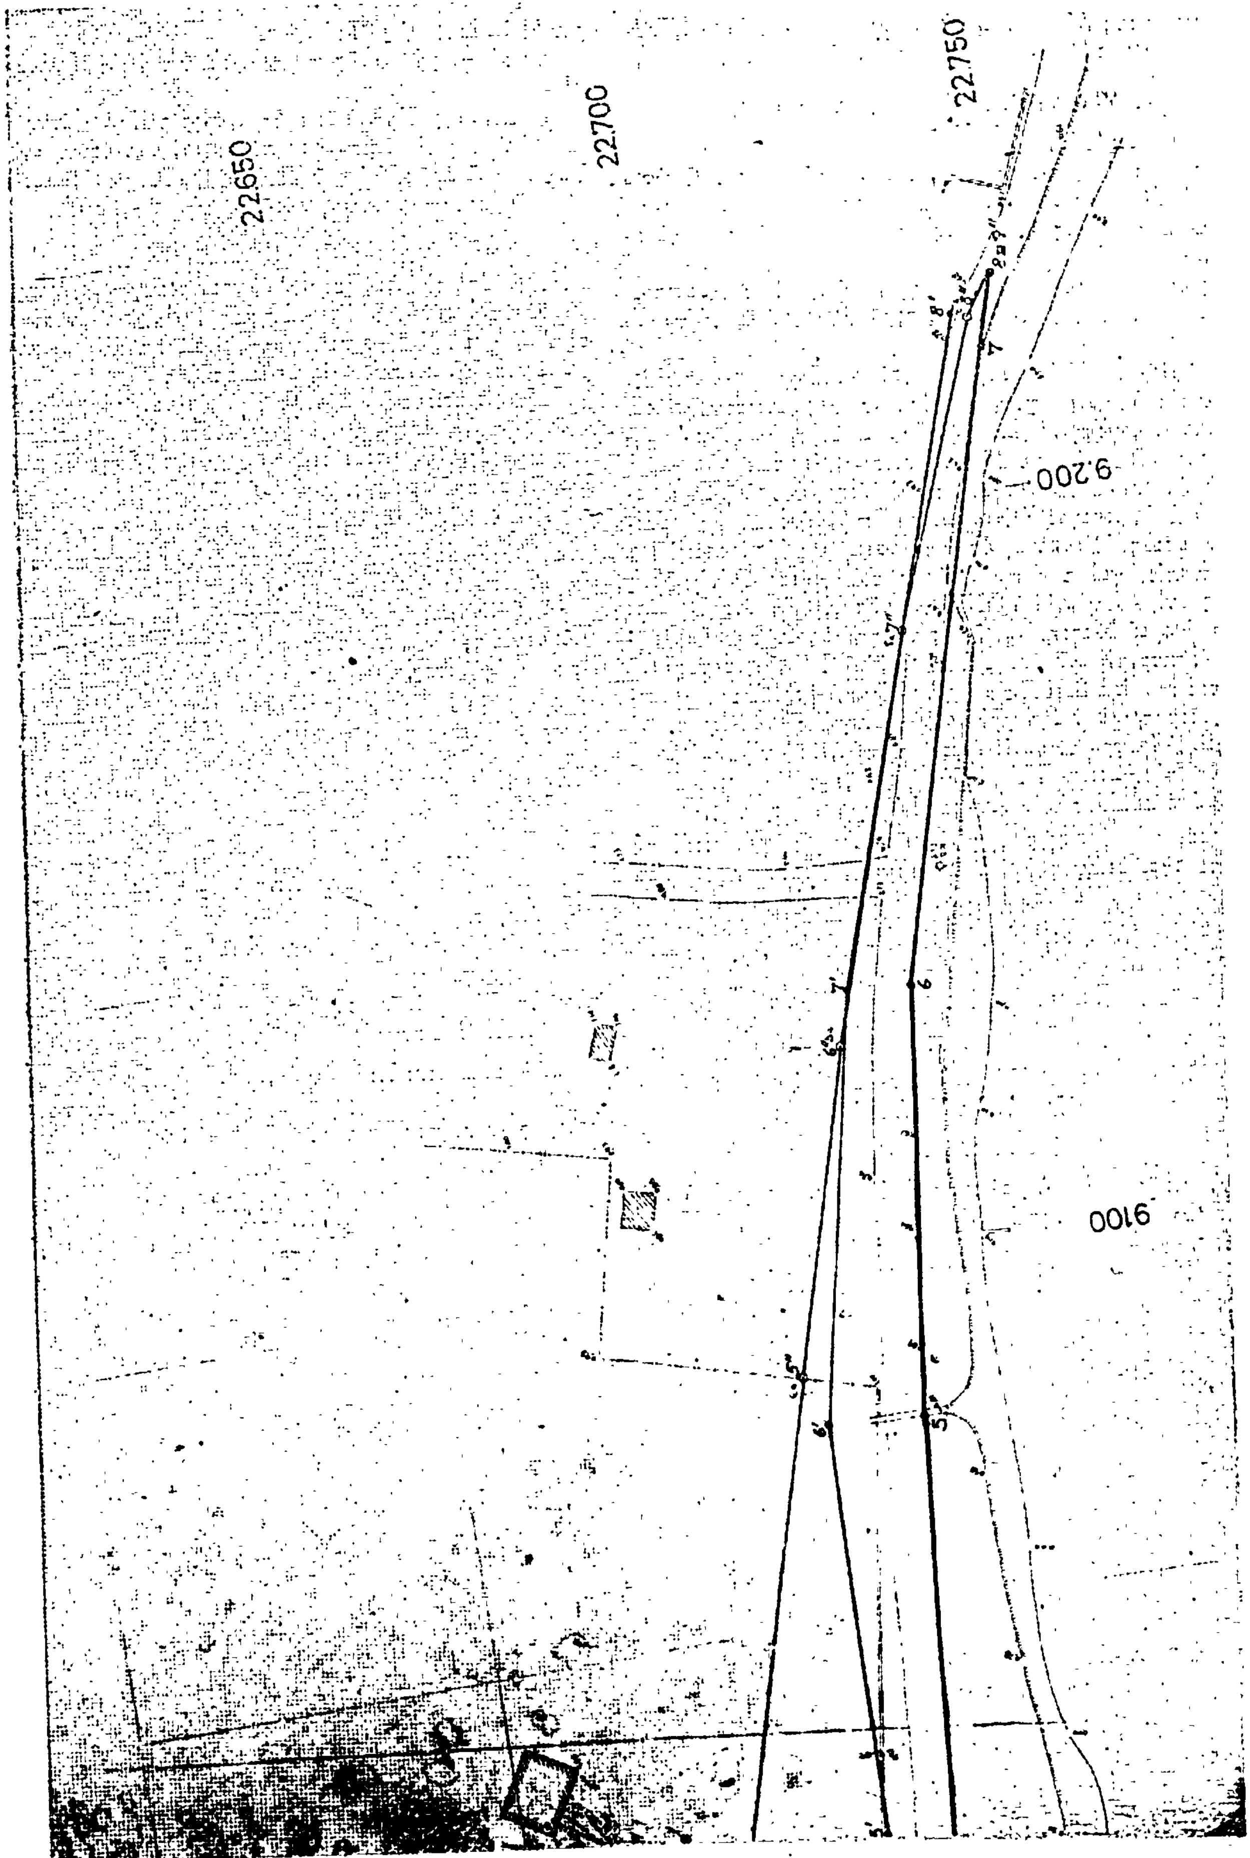
22650
22700
22750
9200
9100

'Αριθ. Κ. 9740/1616 π.έ. (2)

Περί δημιουργίας Ζώνης Παραλίας στή θέση «ΚΡΥΟΝΕΡΙ» τής Κοινότητας Βασιλιτσίου τοῦ Νομοῦ Μεσσηνίας.

Ο ΥΠΟΥΡΓΟΣ ΟΙΚΟΝΟΜΙΚΩΝ

Έχοντας ὑπόψη:

1. Τὶς διατάξεις τῶν παρ. 2 καὶ 5 τοῦ ἄρθρου 6 τοῦ Α.Ν. 2344/40 «περὶ αἰγιαλοῦ καὶ παραλίας», ὅπως ἀντικατεστάθηκαν μὲ τὶς διατάξεις τοῦ ἄρθρου 13 τοῦ Νόμου 1078/1980.

2. Τὴ σύμφωνη γνώμη τοῦ Γενικοῦ 'Επιτελείου Ναυτικοῦ, ποὺ διατυπώθηκε στὸ Φ. 187.2/634/80/1.10.80 ἔγγραφό του.

3. Τὴν 108/30.10.80 ἀπόφαση τοῦ Νομάρχη Μεσσηνίας, μὲ τὴν ὁποία ἐπικυρώθηκαν ἡ Ἔκθεση τῆς 'Επιτροπῆς καὶ τὸ σχετικὸ τοπογραφικὸ καὶ ὑψομετρικὸ διάγραμμα, ποὺ δημοσιεύθηκαν στὸ μὲ ἀριθμὸ 680/28.11.80 ΦΕΚ τ.Δ'

4. Τὴ Δ. 2652/66/20.5.80 κοινὴ ἀπόφαση τῶν Πρωθυπουργοῦ καὶ 'Υπουργοῦ Οἰκονομικῶν «περὶ ἀναθέσεως ἁρμοδιοτήτων στοὺς 'Υφυπουργοὺς Οἰκονομικῶν», ἀποφασίζουμε:

'Εγκρίνουμε, γιὰ τὴν προσαύξηση τοῦ αἰγιαλοῦ, τὴ ζώνη παραλίας στὴ θέση «ΚΡΥΟΝΕΡΙ» τῆς Κοινότητος Βασιλιτσίου τοῦ Νομοῦ Μεσσηνίας, ὅπως αὐτὴ καθορίσθηκε ἀπὸ τὴν ἁρμόδια 'Επιτροπὴ τοῦ ἄρθρ. 74 τοῦ 636/77 Π. Δ/τος καὶ εἰκονίζεται στὸ ἀπὸ 8.10.79 καὶ μὲ κλίμακα 1:500 τοπογραφικὸ καὶ ὑψομετρικὸ διάγραμμα τοῦ Τοπογράφου Μηχανικοῦ Δημητρίου Λάμπρου τὸ ὁποῖο ἔχει θεωρηθεῖ ἀπὸ τὴ Διεύθυνση Τεχνικῶν 'Υπηρεσιῶν Ν. Μεσσηνίας τὴν 9.4.80 καὶ συνοδεύει τὴν ἀπὸ 26.8.80 Ἔκθεση τῆς ἐν λόγῳ 'Επιτροπῆς.

'Η παροῦσα ἀπόφαση μαζὶ μὲ τὴν ἔκθεση τῆς 'Επιτροπῆς καὶ τὸ τοπογρ. διάγραμμα νὰ δημοσιευθοῦν στὴν 'Εφημερίδα τῆς Κυβερνήσεως (ἄρθρ. 13. Ν. 1078/80).

'Αθῆναι, 26 Φεβρουαρίου 1981

Ο ΥΦΥΠΟΥΡΓΟΣ

ΠΑΝΑΓΙΩΤΗΣ ΜΠΟΚΟΒΟΣ

ΕΚΘΕΣΗ ΕΠΙΤΡΟΠΗΣ ΚΑΘΟΡΙΣΜΟΥ ΤΩΝ ΟΡΙΩΝ ΑΙΓΙΑΛΟΥ

Ἄρθρ. 74 Π.Δ. 636/77

Διὰ τὸν καθορισμὸν τὸ πρῶτον τῶν ὁρίων τοῦ αἰγιαλοῦ στὴ θέση «ΚΡΥΟΝΕΡΙ» τῆς Κοινότητος Βασιλιτσίου τοῦ Νομοῦ Μεσσηνίας.

Καλαμάτα στὶς 26 Αὐγούστου 1980 οἱ ὑπογεγραμμένοι:

1. Παναγιώτης Κυραγιάννης ἀναπ/τὴς Οἰκονομικοῦ 'Εφόρου Καλαμάτας ὡς Πρόεδρος.

2. Γεώργιος Μακρῆς ἀναπ/τὴς Δ/ντοῦ ΤΥΝ Μεσσηνίας ὡς Μέλος.

3. 'Ιωάννης Πολυμέρος Λιμενάρχης Καλαμάτας ὡς μέλος ἀποτελοῦντες τὴν ἐπιτροπὴ καθορισμοῦ τῶν ὁρίων τοῦ αἰγιαλοῦ δυνάμει τοῦ ἄρθρ. 74 τοῦ Π.Δ. 636/77, μετέθημεν ἐπὶ τόπου εἰς τὴν προαναφερομένη περιοχὴ τὴν 26.8.80.

Λαβόντες ὑπόψη:

1. Τὸ ἀπὸ τὸν Δημήτριο Λάμπρου τοπογράφο Μηχανικὸ συνταχθὲν τὴν 8.10.79 ἐλεγχθὲν καὶ θεωρηθὲν ἐν συνεχεία ἀπὸ τὴ Δ/νση ΤΥΝ Μεσσηνίας στὶς 9.4.80 τοπογραφικὸ διάγραμμα σὲ μία (1) πινακίδα εἰς κλίμ. 1:500.

2. Τὶς διατάξεις τοῦ Α.Ν. 2344/40 ὡς οὗτος ἐτροποποιήθη

3. Τὴν ἐκ τῆς ἐπιτοπίου μεταβάσεως σχηματισθεῖσα ἀντίληψη περὶ τοῦ πλάτους τῆς βρεχομένης ζώνης τῆς ξηρᾶς καὶ λοιπῶν συναφῶν στοιχείων ἤτοι:

α) Τὴν μορφολογία τῆς περιοχῆς ἡ ὁποία εἶναι πεδινή.

β) Δὲν ὑπάρχουν ἐνδείξεις μεταβολῆς τῆς καταστάσεως τῆς ἀκτῆς ἀπὸ διαβρώσεις, προσχώσεις ἢ ἐκτελεσθέντα ἔργα.

γ) Οἱ νότιοι ἄνεμοι δημιουργοῦν μεγάλο κυματισμὸ λόγω τοῦ μεγάλου ἀναπτύγματος κύματος ποὺ ἀρχίζει ἀπὸ τὶς 'Αφρικανικὲς ἀκτές.

4. Τὸ Α.Φ. 187.2/452/80/21.7.80 ἔγγραφο τοῦ ΓΕΝ. ἀποφασίζει:

1. Καθορίζει ἐπὶ τοῦ ὡς ἄνω τοπογραφικοῦ διαγράμματος:

α) Τὴν ὁριογραμμὴ τοῦ αἰγιαλοῦ δι' ἐρυθρᾶς συνεχοῦς πολυγωνικῆς γραμμῆς 1,2,3,....9, 10.... τῆς ὁποίας οἱ κορυφὲς ἐξασφαλίζονται ὡς σημειοῦται στὸ διάγραμμα δι' ἀποστάσεων ἀπὸ σταθερὰ σημεῖα.

β) Τὴν ὁριογραμμὴ τῆς παραλίας διὰ συνεχοῦς κιτρίνης πολυγωνικῆς γραμμῆς 1', 2', 3',....7', 8' τῆς ὁποίας οἱ κορυφὲς ἐξασφαλίζονται ὡς σημειοῦται στὸ διάγραμμα δι' ἀποστάσεων ἀπὸ σταθερὰ σημεῖα.

2. 'Αποφαίνεται ὅτι δὲν ὑφίσταται παλαιὸς αἰγιαλός.

3. 'Εντὸς τῆς ζώνης παραλίας δὲν ὑπάρχουν κτίσματα (οἰκοδομὲς) ἢ τμήματα αὐτῶν.

'Η 'Επιτροπὴ
Π. ΚΥΡΑΓΙΑΝΝΗΣ
Γ. ΜΑΚΡΗΣ
Ι. ΠΟΛΥΜΕΡΟΣ

ΤΟΠΟΓΡΑΦΙΚΟ ΔΙΑΓΡΑΜΜΑ

ΠΑΡΑΛΙΑΚΗΣ ΕΚΤΑΣΕΩΣ ΣΤΗ ΘΕΣΗ
"ΚΡΥΟΝΕΡΙ" ΤΗΣ ΚΟΙΝΟΤΗΤΑΣ
ΒΑΣΙΛΙΤΣΙΟΥ ΕΠΑΡΧΙΑΣ ΠΥΛΙΑΣ ΤΟΥ ΝΟΜΟΥ ΜΕΣΣΗΝΙΑΣ
ΓΙΑ ΤΟΝ ΚΑΘΟΡΙΣΜΟ ΤΟΥ ΑΙΓΙΑΛΟΥ Κ' ΠΑΡΑΛΙΑΣ.

ΚΛΙΜΑΚΑ 1:500

ΑΡΜΟΔΙΑ ΟΙΚΟΝ. ΕΦΟΡΙΑ: ΚΑΛΑΜΑΤΑΣ

ΝΟΜΑΡΧΙΑ: ΜΕΣΣΗΝΙΑΣ

ΠΙΝΑΚΑΣ ΣΥΝΤΕΤΑΓΜΕΝΩΝ ΟΡΟΣΗΜΩΝ

α/α	Χ	Ψ	α/α	Χ	Ψ
2	-3287,70	2226,20	8	-3179,10	2587,10
3	-3321,00	2304,50	9.	-3200,00	2616,20
4.	-3298,90	2413,30	10	-3158,30	2648,80
5.	-3274,40	2473,80	11	-3172,70	2685,50
6	-3241,40	2533,90	12	-3140,20	2710,20
7	-3212,00	2580,90			

● Κολωνάκια από beton
Αμμουδιά
Κτίσματα
Όρθη γωνία

ΑΠΟΣΠΑΣΜΑ ΧΑΡΤΟΥ Γ.Υ.Σ.
Κλίμακα 1:50.000

ΘΕΩΡΗΘΗΚΕ
Καλαμάτα 9-11-1979

Σημ. με κόκκινη γραμμή φαίνεται η θέση που αποτυπώθηκε

ΥΠΟΜΝΗΜΑ
1. Η αποτύπωση έγινε ταχυμετρικά τον μήνα ΑΥΓΟΥΣΤΟ 1979
2. Σαν αφετηρία υψομέτρων πήραμε την μέση στάθμη θαλάσσης 0,00
3. Έγινε εξάρτηση από το τριγ. δίκτυο της χώρας
Φ.Χ. 1:50.000 φ: 36 45' λ: 1 45'


Αθήνα 8/10/1979
Ο Συντάξας


ΔΗΜΗΤΡΗΣ ΑΜΠΡΟΥ
ΤΟΠΟΓΡΑΦΟΣ ΜΗΧΑΝΙΚΟΣ ΑΠΟ
ΣΚ ΠΑΝ/ΜΙΟΥ
Αρ. Μητρ. ΤΕΕ 5694
Τηλ. 651025

9-11-80

-3400 -3350 -3300 2250
ΠΡΟΣ ΒΑΣΙΛΙΤΣΙ

ΥΠΟΜ.
1. Όριο
2. ...

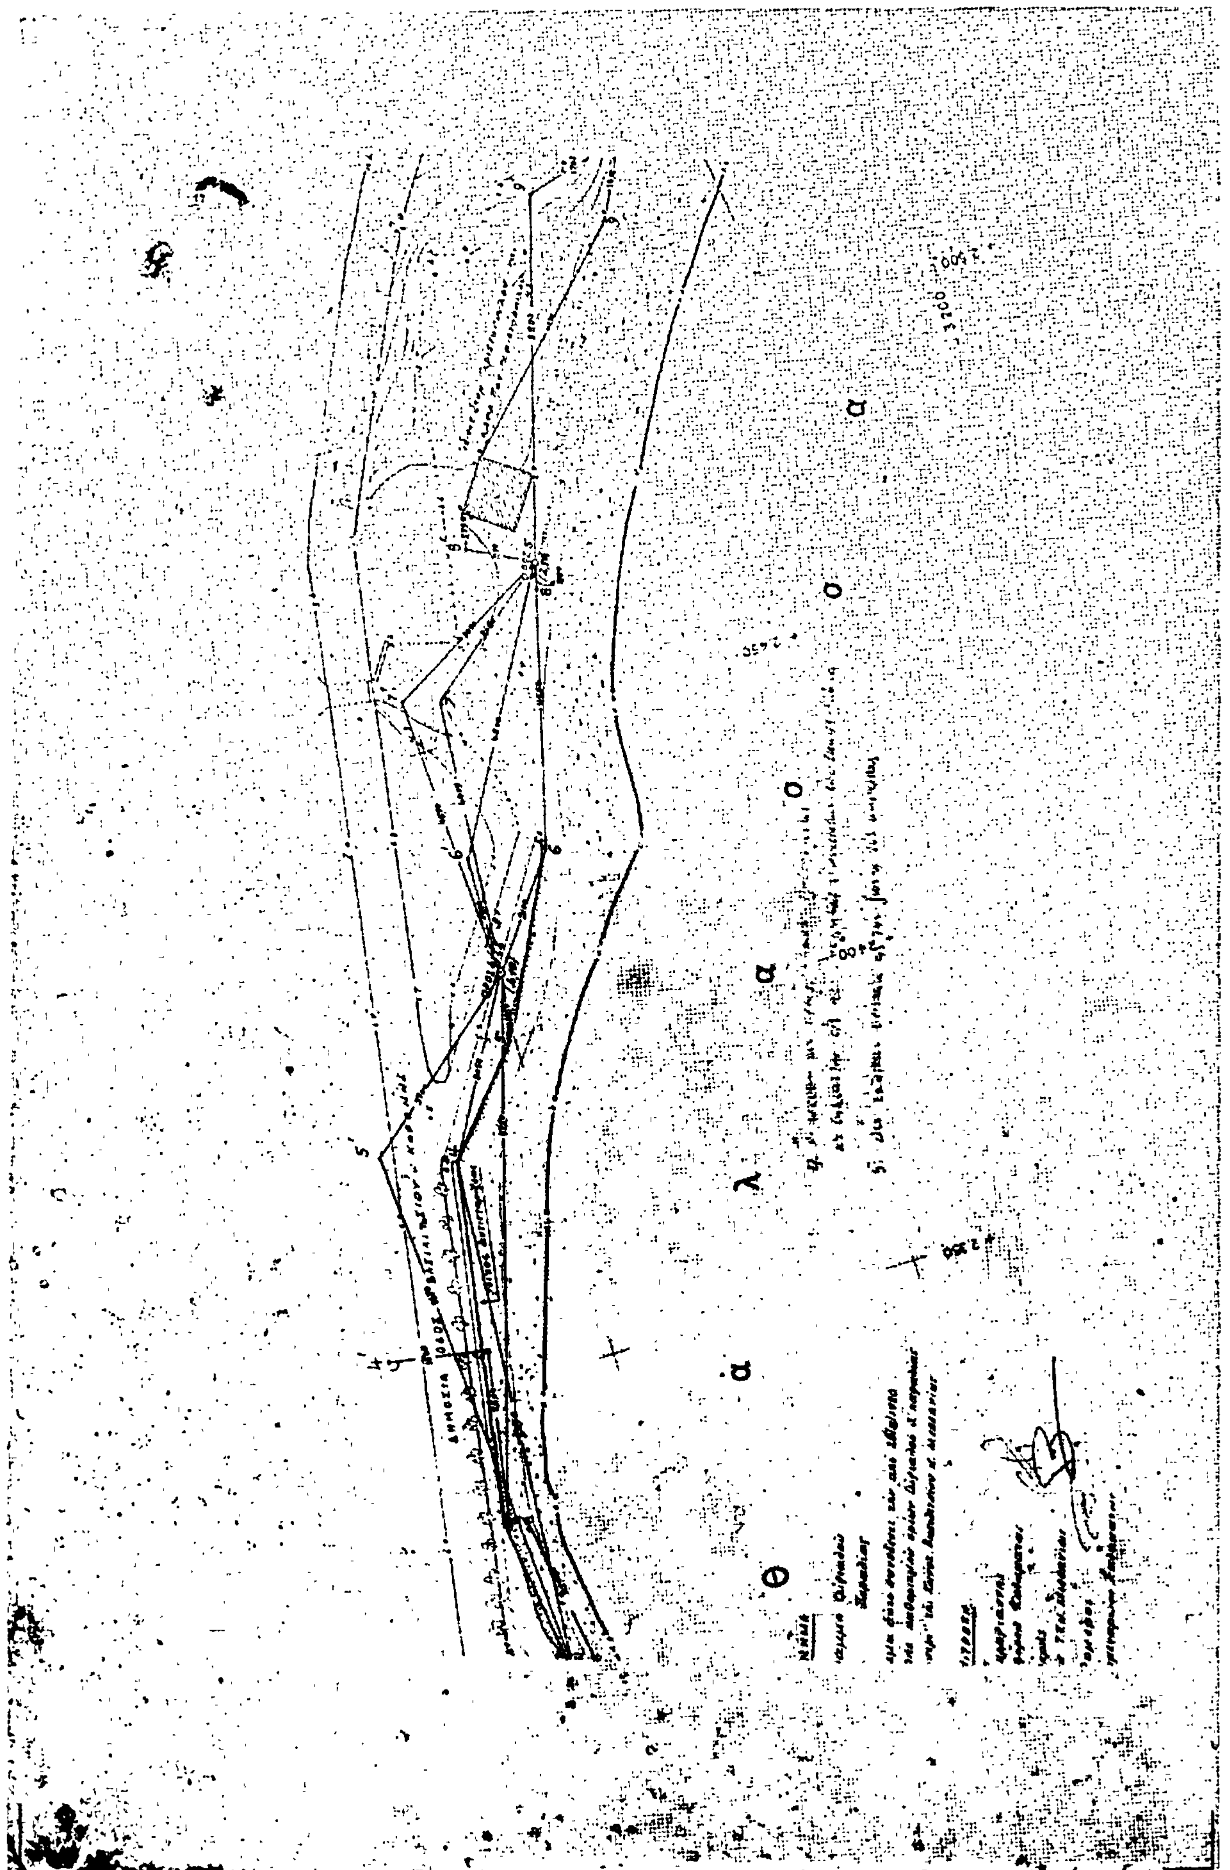
θ ά λ α σ σ α

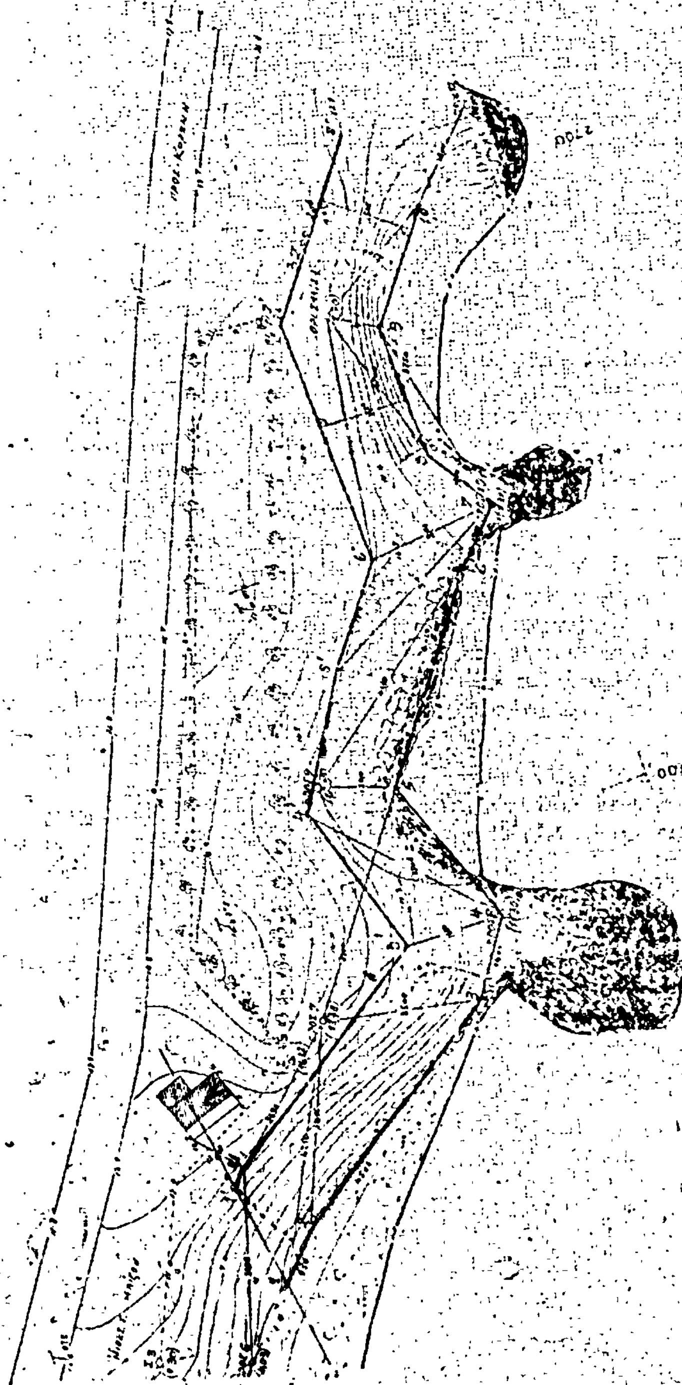

Αριθ. Κ. 9749/1615 π.ε. (3)

Περὶ δημιουργίας ζώνης παραλίας στὴ θέση «Μπιτσικόλακα» Χράνων Μεσσηνίας.

Ο ΥΠΟΥΡΓΟΣ ΟΙΚΟΝΟΜΙΚΩΝ

Ἔχοντας ὑπόψη :

1. Τὶς διατάξεις τῶν παρ. 2 καὶ 5 τοῦ ἄρθρου 6 τοῦ Α.Ν. 2344/1940 «περὶ αἰγιαλοῦ καὶ παραλίας», ὅπως ἀντικαταστάθηκαν μὲ τὶς διατάξεις τοῦ ἄρθρου 13 τοῦ Νόμου 1078/1980.

2. Τὴ σύμφωνη γνώμη τοῦ Γενικοῦ Ἐπιτελείου Ναυτικοῦ ποὺ διατυπώθηκε στὸ Φ.187.2/682/80/22.10.1980 ἔγγραφό του.

3. Τὴν 110/30.10.1980 ἀπόφαση τοῦ Νομάρχη Μεσσηνίας, μὲ τὴν ὁποία ἐπικυρώθηκαν ἡ Ἔκθεση τῆς Ἐπιτροπῆς καὶ τὸ σχετικὸ τοπογραφικὸ καὶ ὑψομετρικὸ διάγραμμα, ποὺ δημοσιεύθηκαν στὸ μὲ ἀριθμὸ 680/28.11.1980 Φ.Ε.Κ. τ. Δ΄.

4. Τὴ Δ. 2652/66/20.5.1980 κοινὴ ἀπόφαση τῶν Πρωθυπουργοῦ καὶ Ὑπουργοῦ Οἰκονομικῶν «περὶ ἀναθέσεως ἁρμοδιοτήτων στοὺς Ὑφυπουργοὺς Οἰκονομικῶν», ἀποφασίζουμε :

Ἐγκρίνουμε, γιὰ τὴν προσαύξηση τοῦ αἰγιαλοῦ, τὴ ζώνη παραλίας στὴ θέση «Μπιτσικόλακα» Χράνων Μεσσηνίας, ὅπως αὐτὴ καθορίσθηκε ἀπὸ τὴν ἁρμόδια Ἐπιτροπὴ τοῦ ἄρθρου 74 τοῦ 636/1977 Π. Δ/τος καὶ εἰκονίζεται στὸ ἀπὸ 29.9.1979 καὶ μὲ κλίμακα 1 : 500 τοπογραφικὸ καὶ ὑψομετρικὸ διάγραμμα τοῦ Τοπογράφου Μηχανικοῦ Δημητρίου Λάμπρου τὸ ὁποῖο ἔχει θεωρηθεῖ ἀπὸ τὴν Διεύθυνση Τεχνικῶν Ὑπηρεσιῶν Ν. Μεσσηνίας τὴν 16.10.1979 καὶ συνοδεύει τὴν ἀπὸ 14.8.1980 Ἔκθεση τῆς ἐν λόγω Ἐπιτροπῆς.

Ἡ παροῦσα ἀπόφαση μαζὶ μὲ τὴν ἔκθεση τῆς Ἐπιτροπῆς καὶ τὸ τοπογραφικὸ διάγραμμα νὰ δημοσιευθοῦν στὴν Ἐφημερίδα τῆς Κυβερνήσεως (ἄρθρ. 13 Ν. 1078/1980).

Ἀθῆναι, 26 Φεβρουαρίου 1981

Ο ΥΦΥΠΟΥΡΓΟΣ
ΠΑΝΑΓΙΩΤΗΣ ΜΠΟΚΟΒΟΣ

ΕΚΘΕΣΗ

Ἐπιτροπῆς καθορισμοῦ ὁρίων αἰγιαλοῦ καὶ παραλίας στὴ θέση «Μπιτσικόλακα» τῆς Κοινότητας Χράνων Νομοῦ Μεσσηνίας.

Στὴν Καλαμάτα σήμερον στὶς 14.8.1980 ἡ κατὰ Νόμο ἁρμοδία Ἐπιτροπὴ καθορισμοῦ ὁρίων αἰγιαλοῦ καὶ παραλίας ἀποτελουμένη ἐκ τῶν :

1. Γεωργίου Ἀλεβίζου ἀναπληρωτοῦ Οἰκονομικοῦ Ἐφόρου Μεσσήνης.
2. Γεωργίου Μακρῆ, ἀναπληρωτοῦ Διευθυντοῦ Τ.Υ.Ν. Μεσσηνίας.
3. Ἰωάννη Πολύμερου, Λιμενάρχη Καλαμάτας.

Συνελθοῦσα στὸ κατάστημα τῆς Οἰκονομικῆς Ἐφορίας καὶ ἔχουσα ὑπόψη :

1. Τὸ ὑπὸ κλίμακα 1 : 500 τοπογραφικὸ διάγραμμα παραλιακῆς ἐκτάσεως στὴ θέση «Μπιτσικόλακα», τῆς Κοινότητας Χράνων Νομοῦ Μεσσηνίας ποὺ συντάχθηκε στὶς 29.9.1979 ἀπὸ τὸν τοπογράφο Μηχανικὸ Δημήτριο Λάμπρου καὶ ἐλέγχθηκε καὶ θεωρήθηκε ἐν συνεχείᾳ στὶς 16.10.1979 ἀπὸ τὴν Δ/νση Τ.Υ.Ν.Μεσσηνίας.
2. Τὶς διατάξεις τοῦ ἀριθ. 74 τοῦ Π.Δ. 636/77 περὶ τροποποιήσεως καὶ συμπληρώσεως τῶν διατάξεων περὶ Δημοσίων Κτημάτων καὶ τῶν ἀριθ. 2 καὶ 5 τοῦ Α.Ν. 2344/1940 περὶ αἰγιαλοῦ καὶ παραλίας καὶ τὸ ἀριθ. 3 τοῦ Α.Ν. 653/1977.
3. Τὰ στοιχεῖα ποὺ προέκυψαν ἀπὸ τὴν ἐπὶ τόπου αὐτοψία ποὺ ἔγινε στὶς 14.8.1980.
4. Ὅτι ὁ καθορισμὸς γίνεται γιὰ πρώτη φορά, ἀποφασίζει :

Καθορίζει ἐπὶ τῶν ἀνωτέρω, συνημμένων στὴν ἀπόφαση αὐτή, διαγραμμάτων:

α) Μὲ ἐρυθρὰ πολυγωνικὴ γραμμὴ τὴν οριογραμμὴ αἰγιαλοῦ μὲ κορυφὰς 1,2,3,4,5,6,7,8,9,10,11,12,13, καὶ 14 ποὺ ὁρίζονται μὲ τὶς ἀποστάσεις τους ἀπὸ μόνιμα ὁρόσημα ἐκ μπετόν.

β) Μὲ κίτρινη πολυγωνικὴ γραμμὴ τὴν οριογραμμὴ τῆς παραλίας μὲ κορυφὲς 1΄,2΄,3΄,4΄,5΄,6΄,7΄,8΄,9΄,10΄,11΄,12΄, 13΄,14΄,15΄, ποὺ ὁρίζονται μὲ τὶς ἀποστάσεις τους ἀπὸ μόνιμα ὁρόσημα ἐκ μπετόν.

Ἡ Ἐπιτροπὴ
ΓΕΩΡΓ. ΑΛΕΒΙΖΟΣ-Γ. ΜΑΚΡΗΣ-Ι. ΠΟΛΥΜΕΡΟΣ


ΤΟΠΟΓΡΑΦΙΚΟ ΔΙΑΓΡΑΜΜΑ

ΓΙΑ ΤΟΝ ΚΑΘΟΡΙΣΜΟ ΤΟΥ ΑΙΓΙΑΛΟΥ ΚΑΙ ΤΗΣ ΠΑΡΑΛΙΑΣ
ΣΤΗ ΘΕΣΗ "ΜΠΙΤΖΙΚΟΛΑΚΑ" ΤΗΣ ΚΟΙΝΟΤΗΤΑΣ ΧΡΑΝΩΝ
ΤΟΥ ΝΟΜΟΥ ΜΕΣΣΗΝΙΑΣ

κλίμακα 1:500


ΠΙΝΑΚΑ ΣΥΝΤΕΤΑΓΜΕΝΩΝ ΟΡΟΣΗΜΩΝ

α/α	x	ψ
1	- 3532.00	14 885.50
2	- 3807.50	14 849.50
3	- 3807.80	14 815.50
4	- 3 [illegible] 80	14 781.50
5	- 3811.20	14 744.50
6	- 3809.80	14 704.50
7	- 3 803.00	14 685.50
8	- 3 798.20	14 634.00
9	- 3737.50	14 612.50
10	- 3725.00	14 565.50

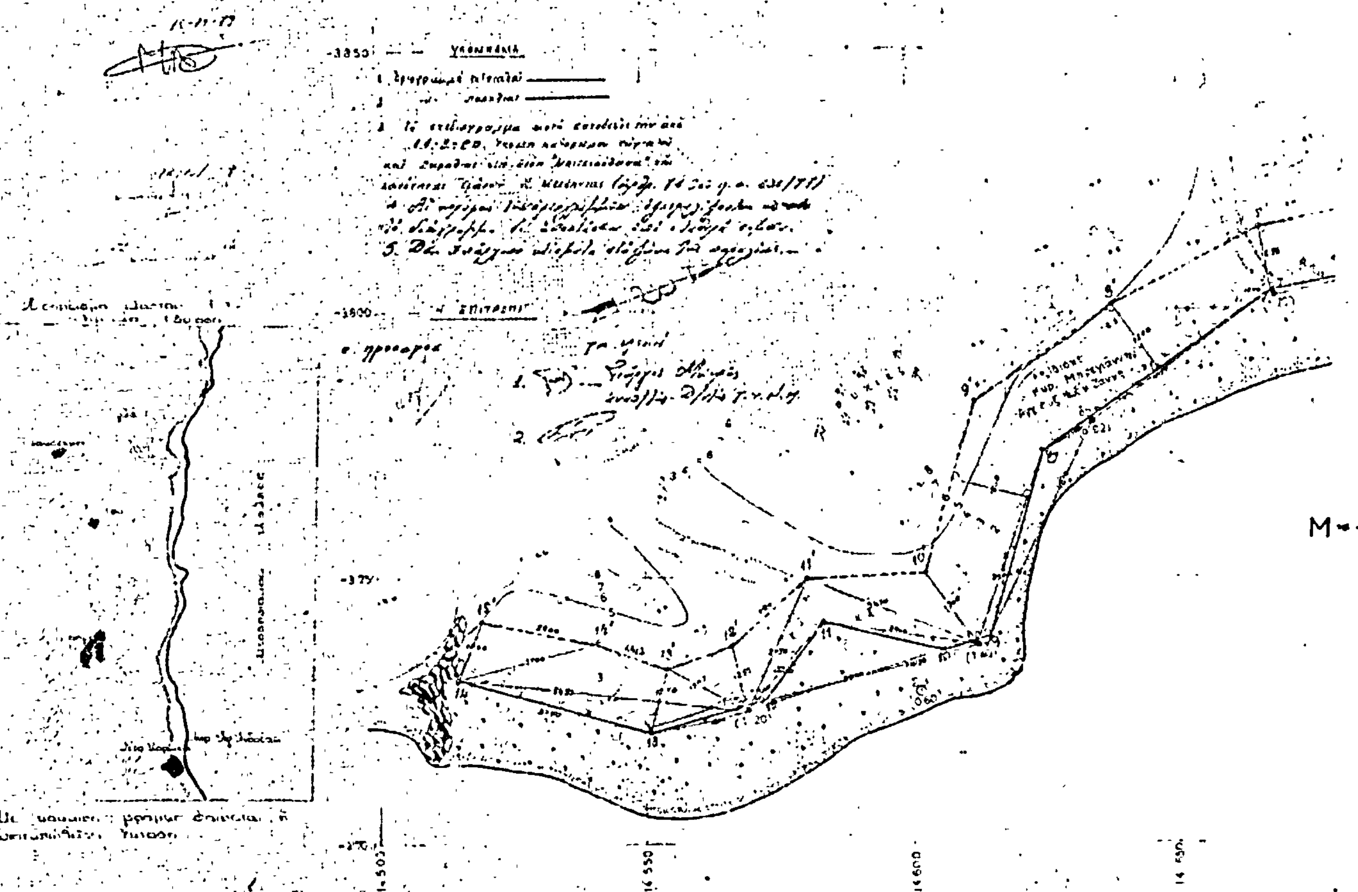

ΥΠΟΜΝΗΜΑ

ΔΗΜΗΤΡΗΣ ΛΑΜΠΡΟΥ

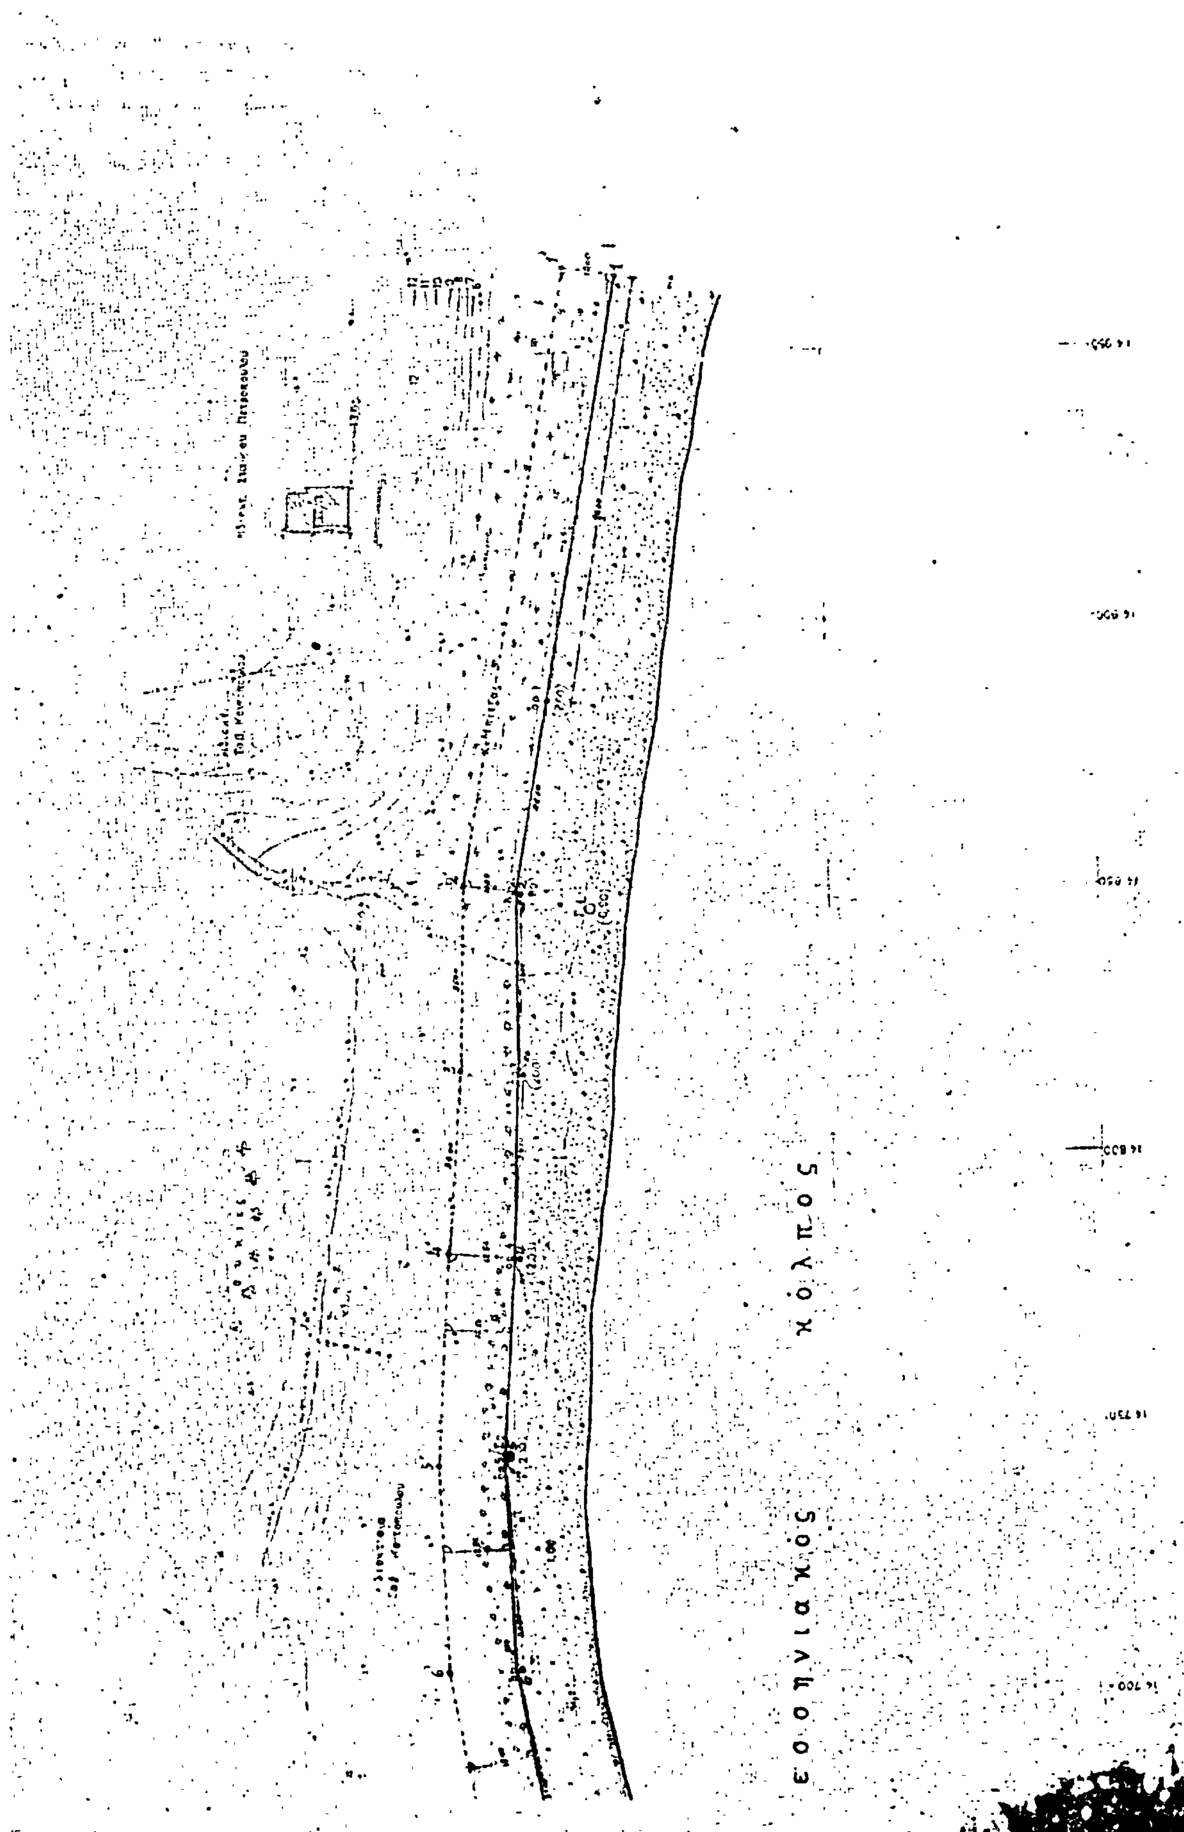

Ἀριθ. ΟΕ/373 (4)

Περὶ ἐπικυρώσεως ἐκθέσεως καθορισμοῦ οριογραμμῶν αἰγιαλοῦ καὶ παραλίας στὴ θέση «ΛΑΝΤΖΕΣ - ΡΙΧΟΝΕΡΑ» Ἁγ. Γεωργίου Ἀργυράδων Ν. Κερκύρας, μπροστὰ ἀπὸ τὴν ἰδιοκτησία Παναγιώτη Μπράμου.

Ο ΝΟΜΑΡΧΗΣ ΚΕΡΚΥΡΑΣ

Ἔχοντας ὑπόψη:

1. Τὶς διατάξεις: α) Τοῦ ἄρθρου 1 τοῦ Ν. 3200/1955 «περὶ διοικητικῆς ἀποκεντρώσεως». β) Τοῦ ἀπὸ 11/12.11.29 Δ/τος «περὶ διοικήσεως δημοσίων κτημάτων». γ) Τῶν ἄρθρ. 1 καὶ 3 τοῦ ΑΝ 2344/40 «περὶ αἰγιαλοῦ καὶ παραλίας» καὶ δ) Τοῦ ἄρθρ. 74 τοῦ ΠΔ 636/77 «περὶ διαρθρώσεως τοῦ Ὑπουργ. Οἰκονομικῶν».

2. Τὴν ἀπὸ 21.10.1976 αἴτηση ποὺ ὑπέβαλε στὴν ὑπηρεσία μας ὁ Παναγιώτης Μπράμος ὡς ἐνδιαφερόμενος γιὰ τὴ χάραξη οριογραμμῆς τοῦ αἰγιαλοῦ καὶ τῆς παραλίας μπροστὰ ἀπὸ τὴν ἰδιοκτησία του στὴ θέση «ΛΑΝΤΖΕΣ - ΡΙΧΟΝΕΡΑ» Ἁγ. Γεωργίου Ἀργυράδων Ν. Κερκύρας.

3. Τὴν ἀπὸ 14.11.80 ἔκθεση τῆς ἐπιτροπῆς τοῦ ἄρθρ. 10 τοῦ ΑΝ 1540/38, (ὅπως τοῦτο ἀντικαταστάθηκε μὲ τὸ ἄρθρ. 5 τοῦ ΑΝ 263/68 καὶ τοῦτο διὰ τοῦ ἄρθρ. 74 τοῦ ΠΔ 636/77), καθορισμοῦ οριογραμμῶν αἰγιαλοῦ καὶ παραλίας καὶ τὸ ἀπὸ Ὀκτωβρίου 1978 τοπογραφικὸ καὶ ὑψομετρικὸ διάγραμμα τῆς ἀνωτέρω περιοχῆς, θεωρημένο ἀπὸ τὴ Δ/νση Τεχν. Ὑπηρεσιῶν Ν. Κερκύρας τὴν 14.1.1980.

4. Τὴ σύμφωνη γνώμη τοῦ Γεν. Ἐπιτελείου Ναυτικοῦ ποὺ διατυπώθηκε μὲ τὸ ὑπ' ἀριθ. Φ.187.2/2735/29.12.1980 ἔγγραφό του, ἀποφασίζουμε:

Ἐπικυρώνουμε τὴν ἀπὸ 14.11.80 ἔκθεση τῆς ἐπιτροπῆς τοῦ ἄρθρ. 74 τοῦ ΠΔ 636/77 καθορισμοῦ οριογραμμῆς αἰγιαλοῦ καὶ παραλίας στὴ θέση «ΛΑΝΤΖΕΣ - ΡΙΧΟΝΕΡΑ» Ἁγ. Γεωργίου Ἀργυράδων Ν. Κερκύρας καθὼς καὶ τὸ τοπογραφικὸ καὶ ὑψομετρικὸ διάγραμμα ποὺ συνοδεύει τὴν ἔκθεση, μπροστὰ ἀπὸ τὴν ἰδιοκτησία τοῦ Παναγιώτη Μπράμου στὴν περιοχὴ «ΛΑΝΤΖΕΣ - ΡΙΧΟΝΕΡΑ» Ἀργυράδων, στὸ ὁποῖο ἔχει χαραχτεῖ μὲ κόκκινη γραμμὴ τὸ ὅριο τοῦ αἰγιαλοῦ καὶ μὲ κίτρινη τὸ ὅριο τῆς παραλίας.

Ἡ παροῦσα ἀπόφαση μαζὶ μὲ τὴν ἀπὸ 14.11.80 ἔκθεση καὶ τοπογραφικὸ διάγραμμα νὰ δημοσιευθοῦν στὴν Ἐφημερίδα τῆς Κυβερνήσεως.

Κέρκυρα, 16 Ἰανουαρίου 1981

Ὁ Νομαρχῶν Διευθυντὴς
ΑΓΓΕΛΟΣ ΑΡΓΥΡΟΠΟΥΛΟΣ

ΕΚΘΕΣΙΣ

Καθορισμοῦ (τὸ πρῶτον) οριογραμμῶν αἰγιαλοῦ καὶ παραλίας εἰς θέσιν ΛΑΤΖΕΣ - ΡΙΧΟΝΕΡΑ Ἁγίου Γεωργίου περιοχῆς Ἀργυράδων, Ν. Κερκύρας πρὸ ἰδιοκτησίας Παναγιώτου Μπράμου.

Ἐν Κερκύρᾳ σήμερον τὴν 14.11.1980 ἡ κατὰ Νόμον ἁρμοδία Ἐπιτροπὴ Καθορισμοῦ τῶν ὁρίων αἰγιαλοῦ καὶ παραλίας, ἀποτελουμένη ἐκ τῶν:

1. Κων/νου Σκέρου, Οἰκον. Ἐφόρου Κερκύρας,
2. Παναγιώτη Σκαρμέα, Λιμενάρχου Κερκύρας,
3. Δημητρίου Μάκκα, Πρ/νου ΤΕΕ Δ/νσεως ΤΥΝΚ,

συνελθοῦσα ἐν τῷ καταστήματι τῆς Οἰκον. Ἐφορίας Κερκύρας καὶ λαβοῦσα ὑπ' ὄψιν:

α) Τὴν ἀπὸ 21.10.1978 ὑποβληθεῖσαν αἴτησιν τοῦ Παναγ. Μπράμου, περὶ καθορισμοῦ οριογραμμῶν αἰγιαλοῦ καὶ παραλίας εἰς θέσιν ΛΑΝΤΖΕΣ - ΡΙΧΟΝΕΡΙΑ Ἁγίου Γεωργίου Περιοχῆς Ἀργυράδων.

β) Τὸ ὑποβληθὲν τοπογραφικὸν διάγραμμα ὑπὸ κλίμακα 1 : 500 τῆς ἀνωτέρω περιοχῆς συνταχθὲν ὑπὸ τοῦ Πολ. Μηχανικοῦ Ἀθανασίου Κυργιάννη, τὸν Ὀκτώβριο 1978, δεόντως ἠλεγμένον καὶ τεθεωρημένον ὑπὸ τῆς Δ/νσεως ΤΥΝ Κερκύρας στὶς 14.11.1980.

γ) Τὶς διατάξεις τοῦ ΑΝ 2344/40 «περὶ αἰγιαλοῦ καὶ παραλίας» ὡς αὗται συνεπληρώθησαν καὶ ἐτροποποιήθησαν μεταγενεστέρως.

δ) Τὰ ἐκ τῆς διενεργηθείσης τὴν 17.7.1979 αὐτοψίας προκύψαντα στοιχεῖα.

ε) Τὰ ὑπ' ἀριθ. 187.2/354/79 ΑΣ 1238/22.5.79 καὶ Φ/359/79 Α.Σ. 1261/24.5.79 ἔγγραφα τοῦ ΓΕΝ καὶ Φ.187.2/698 ΑΣ 2284/27.10.80 ποὺ ἀναφέρονται σχετικὲς ἀπόψεις.

ζ) Τὶς δύο μαρτυρικὲς καταθέσεις τῶν κατοίκων Ἀργυράδων 1) Κων/νου Κάντα καὶ 2) Γερασίμου Καλούδη, καὶ

η) Τὸν ὑπ' ἀριθ. 21/1969-713/1970, 1/1968-493/69-78/1966-36048/26-63/33-2186/44-203/68 φωτοαντίγραφα φερόμενα ἀποδεικτικὰ γιὰ τίτλους, ἀποφασίζει:

Καθορίζει ἐπὶ τοῦ ὡς ἄνω (β) τοπογραφικοῦ διαγράμματος:

I) Διὰ συνεχοῦς ἐρυθρᾶς γραμμῆς τὸ ὅριον αἰγιαλοῦ.

II) Διὰ συνεχοῦς κιτρίνης γραμμῆς τὸ ὅριον τῆς παραλίας.

Ἀναλυτικῶς:

I. Ὡς οριογραμμὴ αἰγιαλοῦ ὁρίζεται ἡ πολυγωνικὴ τῶν κορυφῶν 1, 2, 3, 4, 5, αἵτινες ἐξασφαλίζονται ἐκ σταθερῶν σημείων ὡς κατωτέρω:

1) Ἡ κορυφὴ 1 ἀπὸ τὸ σημεῖο Α σὲ ἀπόσταση 31,70 μ. καὶ ἀπὸ τὸ ἀριστερὸ ἄκρο τῆς καμάρας σὲ ἀπόσταση 15,50 μ.

2) Ἡ κορυφὴ δύο (2) ἀπὸ τὰ σημεῖα Α σὲ ἀπόσταση 50,50 μ. καὶ ἀπὸ τὸ ἀριστερὸ ἄκρο τῆς καμάρας σὲ ἀπόσταση 38,00 μ.

3) Ἡ κορυφὴ (3) ἀπὸ τὶς γωνίες τοῦ οἰκίσκου Γ καὶ σὲ ἀποστάσεις ἀντιστοίχως 37,00 καὶ 32,30 μ.

4) Ἡ κορυφὴ (4) ἀπὸ τὴ γωνία τοῦ οἰκίσκου Δ καὶ σὲ ἀποστάσεις 45,60 μ. καὶ ἀπὸ τὸ σημεῖο Ν σὲ ἀπόσταση 37,80 μ.

5) Ἡ κορυφὴ (5) πέντε ἀπὸ τὶς κορυφὲς Ε καὶ Ζ τῶν σημείων σὲ ἀπόσταση 86,50 μ. καὶ 43,00 ἀντιστοίχως.

II. Ὡς οριογραμμὴ παραλίας ὁρίζεται ἡ πολυγωνικὴ 1', 2', 3', 4', 5', 6', 7', ἡ ὁποία ἐξασφαλίζεται ὡς κατωτέρω.

Ἡ κορυφὴ 1' ἐξασφαλίζεται ἀπὸ τὶς γωνίες βάθρου γεφύρας (Β) καὶ σὲ ἀπόσταση 15,00 μ. καὶ 14.00 μ. ἀντιστοίχως.

Ἡ κορυφὴ 2' ἐξασφαλίζεται ἀπὸ τὶς γωνίες τῶν βάθρων (Α καὶ Β) γεφύρας καὶ ἀπόσταση 33,00 καὶ 30,20 μέτρα ἀντιστοίχως.

Ἡ κορυφὴ 3' ἐξασφαλίζεται ἀπὸ τὶς γωνίες τοῦ ἐκεῖ εὑρισκομένου δαπέδου ἐκ σκυροδέματος (Γ) καὶ εἰς ἀπόστασιν 30,50 καὶ 24,50 ἀντιστοίχως ὡς φαίνεται στὸ συνημμένο τοπογραφικὸ διάγραμμα.


Ἡ κορυφὴ 4' ἐξασφαλίζεται ἀπὸ τὴν γωνία τοῦ ἀνωτέρω δαπέδου (Γ) καὶ ἀπὸ τὴν γωνία τῆς ἐκεῖ εὑρισκομένης ἀποθήκης (Δ) καὶ εἰς ἀπόσταση 41,50 καὶ 14,00 μ. ἀντιστοίχως.

Ἡ κορυφὴ 5' ἐξασφαλίζεται ἀπὸ τὴν γωνία τῆς ἀποθήκης (Δ) ποὺ ἀναφέραμε πιὸ πάνω καὶ ἀπὸ τὸν ἐκ σκυροδέματος πάσσαλο (Ε) εἰς ἀπόσταση 36,00 καὶ 36,50 μ.

Ἡ κορυφὴ 6' ὁμοίως ὡς ἀνωτέρω καὶ εἰς ἀπόσταση 59,30 καὶ 28,80 ἀντίστοιχα.

Ἡ κορυφὴ 7' ἐξασφαλίζεται ἀπὸ τοὺς πασσάλους ἐκ σκυροδέματος Ε καὶ Ζ καὶ εἰς ἀπόσταση 80,00 καὶ 36,80 μέτρα ἀντιστοίχως.


Τὰ Μέλη τῆς Ἐπιτροπῆς
ΚΩΝ/ΝΟΣ ΣΚΕΡΟΣ, ΠΑΝΑΓΙΩΤΗΣ ΣΚΑΡΜΕΑΣ,
ΔΗΜ. ΜΑΚΚΑΣ

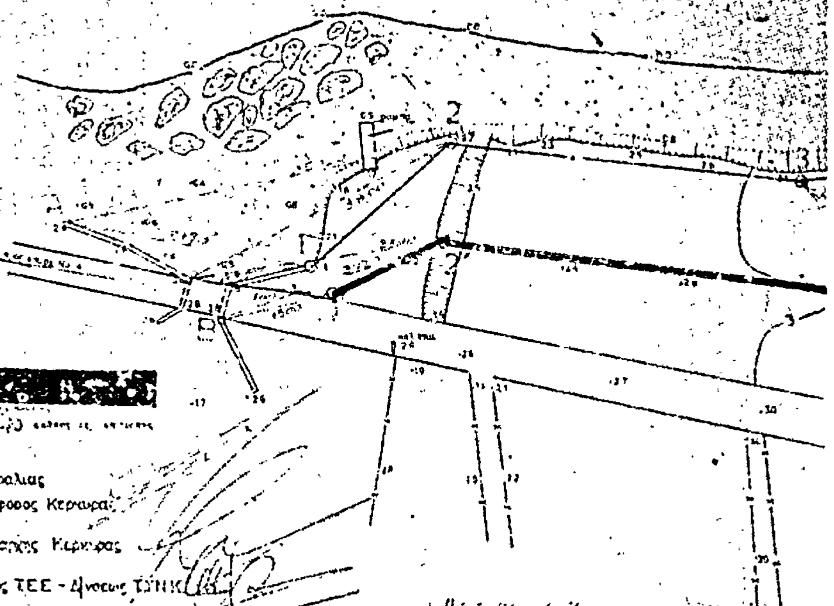

τοπογραφικό διάγραμμα
περιοχής «ΡΙΧΟΝΕΡΙΑ» - «ΛΑΤΖΕΣ» - ΑΓ. ΓΕΩΡΓΙΟΥ
ΑΡΓΥΡΑΔΩΝ - ΧΛΟΜΟΥ - ΚΕΡΚΥΡΑΣ
προς καθορισμόν (το πρώτον) οριογραμμών
αιγιαλού και παραλίας
προ ιδιοκτησιών ΜΠΡΑΜΜΟΥ ΓΙΑΝ. [redacted]

ΚΛ. 1:500

ΚΕΡΚΥΡΑ ΟΚΤΩΒΡΙΟΣ 1978
Ο
ΣΥΝΤΑΞΑΣ

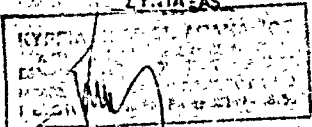


ΗΛΕ ΓΧ
Κερκυρα 14-11-1980
Ο Ελεγξας Μηχανικος

ΕΘΕΩΡΗΘΗ
Κερκυρα 12-11-1980
Ο Δ/ντης Τ.Υ.Ν. Κερκυρας
Ι. ΠΟΛΕΝΑΚΗΣ
Επιθ/της ΔΕ με 2ο Β.

[redacted]

Η ΕΠΙΤΡΟΠΗ
καθορισμού ορίων Αιγιαλού & Παραλίας
1) ... Οικ. Έφορος Κερκύρας
2) ΠΑΝ. ΣΚΑΡΜΕΑ Λιμενάρχης Κερκύρας
3) ΔΗΜ. ΜΑΚΚΑΣ Πρόεδρος ΤΕΕ - Δ/νσεως ΤΥΝΚ

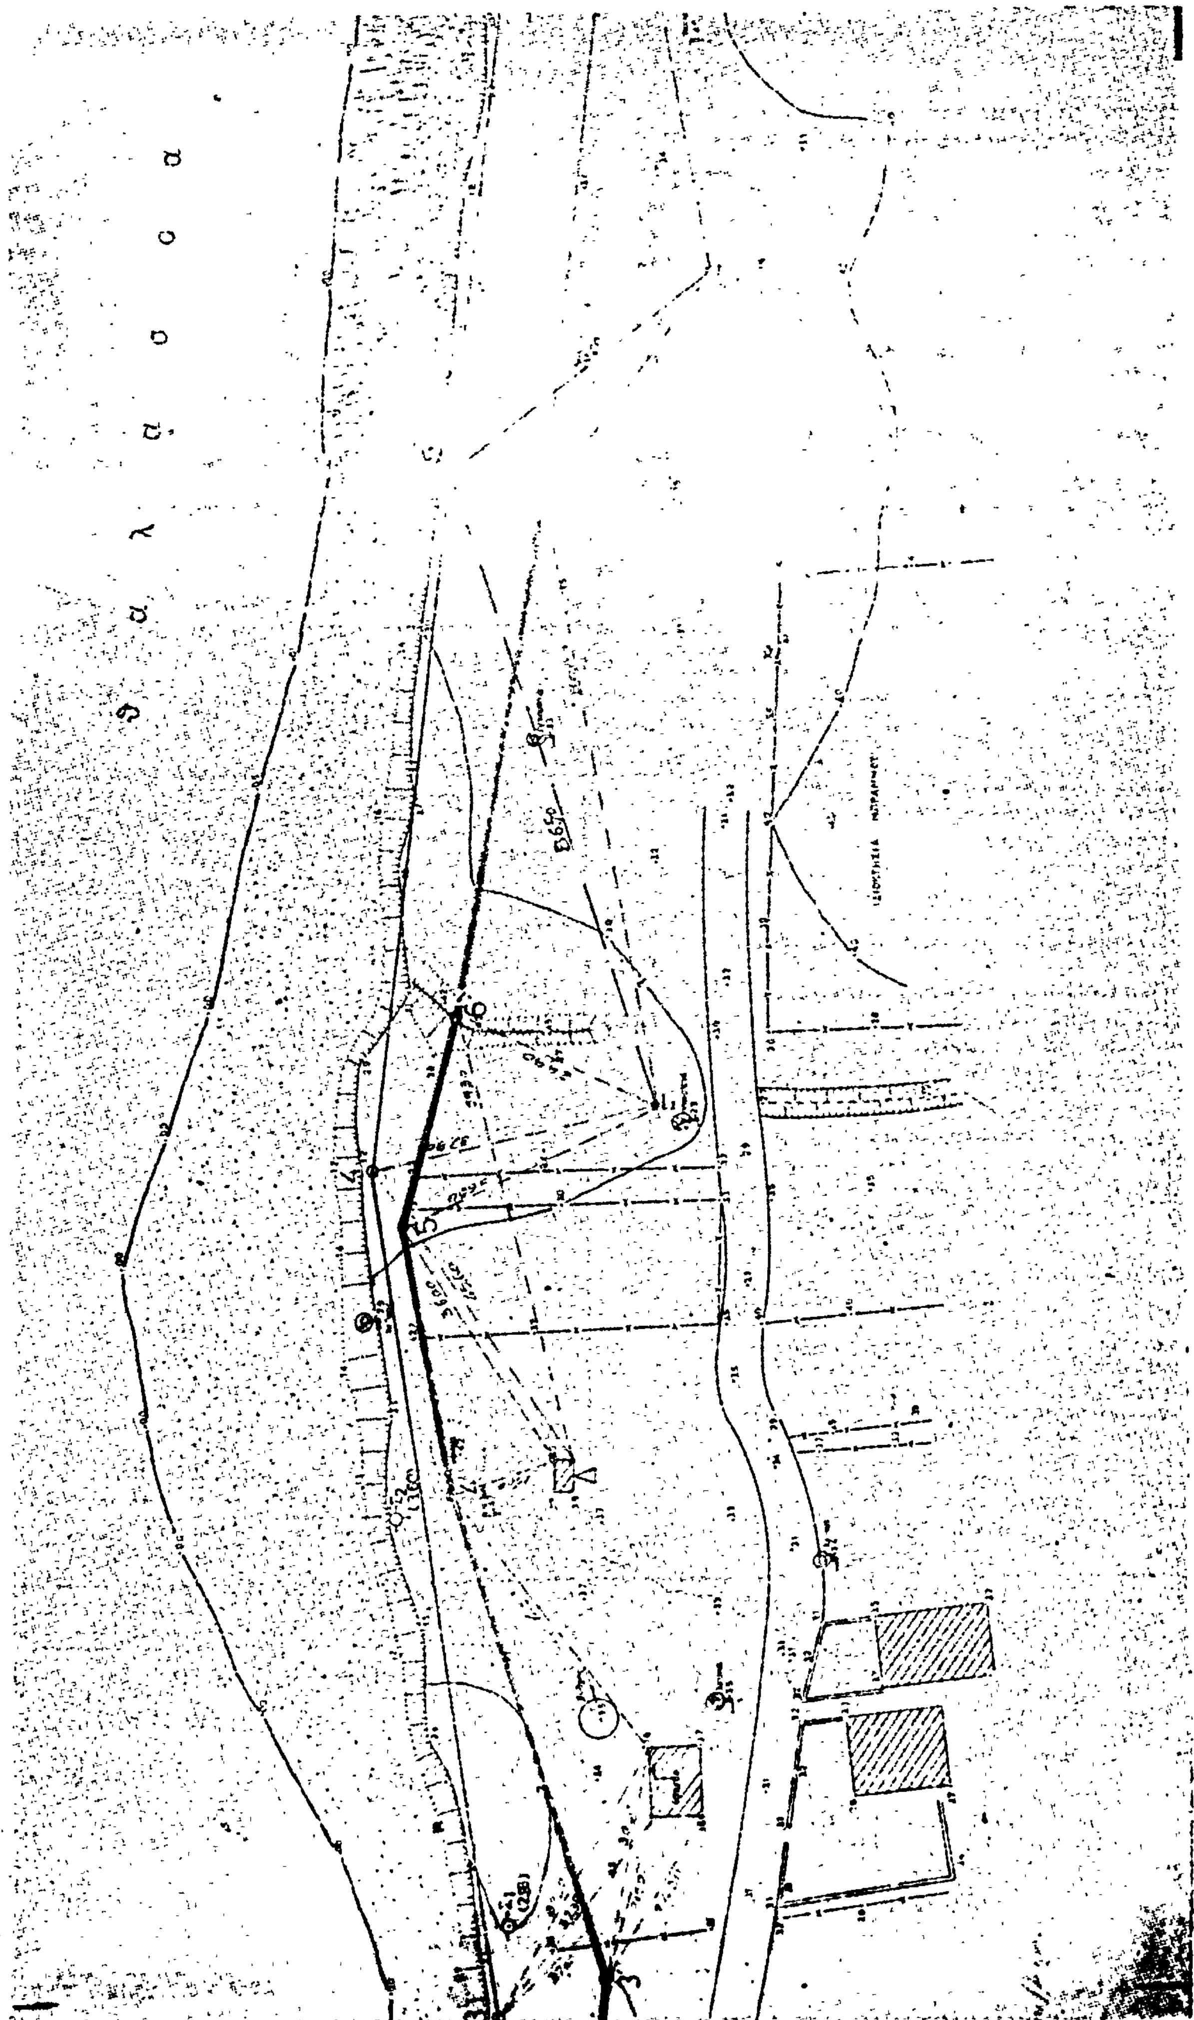
θ α λ α σ σ α

Η ΓΕΝΙΚΗ ΔΙΕΥΘΥΝΣΗ ΤΟΥ ΕΘΝΙΚΟΥ ΤΥΠΟΓΡΑΦΕΙΟΥ

ΓΝΩΣΤΟΠΟΙΕΙ ΟΤΙ:

Ἡ ἐτήσια συνδρομὴ τῆς Ἐφημερίδας τῆς Κυβερνήσεως, ἡ τιμὴ τῶν φύλλων της ποὺ πωλοῦνται τμηματικὰ καὶ τὰ τέλη δημοσιεύσεων στὴν Ἐφημερίδα τῆς Κυβερνήσεως, καθορίσθηκαν ἀπὸ 1 Ἰανουαρίου 1981 ὡς ἀκολούθως:

Α' ΕΤΗΣΙΕΣ ΣΥΝΔΡΟΜΕΣ

1. Γιὰ τὸ Τεῦχος Α'	Δραχ.	1.500
2. » » » Β'	»	3.000
3. » » » Γ'	»	1.000
4. » » » Δ'	»	2.500
5. » » » Νομικῶν Προσώπων Δ.Δ. κ.λπ.	»	1.000
6. » » » Ἀν. Εἰδ. Δικαστηρίου	»	200
7. » » » Παράρτημα	»	600
8. » » » Ἀνωνύμων Ἑταιρειῶν κ.λπ.	»	7.000
9. » » Δελτίο Ἐμπορικῆς καὶ Βιομηχανικῆς Ἰδιοκτησίας	»	600
10. Γιὰ ὅλα τὰ τεύχη καὶ τὸ Δ.Ε.Β.Ι.	»	15.000

Οἱ Δῆμοι καὶ οἱ Κοινότητες τοῦ Κράτους καταβάλλουν τὸ 1/2 τῶν ἀνωτέρω συνδρομῶν.

Ὑπὲρ τοῦ Ταμείου Ἀλληλοβοηθείας Προσωπικοῦ τοῦ Ἐθνικοῦ Τυπογραφείου (ΤΑΠΕΤ) ἀναλογοῦν τὰ ἑξῆς ποσά:

1. Γιὰ τὸ Τεῦχος Α'	Δραχ.	75
2. » » » Β'	»	150
3. » » » Γ'	»	50
4. » » » Δ'	»	125
5. » » » Νομικῶν Προσώπων Δ.Δ. κ.λπ.	»	50
6. » » » Ἀν. Εἰδ. Δικαστηρίου	»	10
7. » » » Παράρτημα	»	30
8. » » » Ἀνωνύμων Ἑταιρειῶν κ.λπ.	»	350
9. » » Δελτίο Ἐμπ. καὶ Βιομ. Ἰδιοκτησίας	»	30
10. Γιὰ ὅλα τὰ τεύχη	»	750

Β'. ΤΙΜΗ ΦΥΛΛΩΝ

Ἡ τιμὴ πωλήσεως κάθε φύλλου, μέχρις 8 σελ., εἶναι 7 δρχ., ἀπὸ 9 ὡς 24 σελ. 14 δρχ., ἀπὸ 25 ὡς 48 σελ. 20 δρχ., ἀπὸ 49 ὡς 80 σελ. 40 δρχ., ἀπὸ 81 σελ. καὶ ἄνω ἡ τιμὴ πωλήσεως κάθε φύλλου προσαυξάνεται κατὰ 40 δρχ. ἀνὰ 80 σελίδες.

Γ'. ΤΙΜΗ ΦΩΤΟΑΝΤΙΓΡΑΦΩΝ

Ἡ τιμὴ διαθέσεως στὸ κοινὸ τῶν ἐκδιδομένων ἀπὸ τὸ Ἐθνικὸ Τυπογραφεῖο φωτοαντιγράφων τῶν διαφόρων φύλλων τῆς Ἐφημερίδας τῆς Κυβερνήσεως καθορίζεται σὲ τρεῖς (3) δραχμὲς κατὰ σελίδα.

Δ'. ΤΕΛΗ ΔΗΜΟΣΙΕΥΣΕΩΝ

Ι. Στὸ τεῦχος Ἀνωνύμων Ἑταιρειῶν καὶ Ἑταιρειῶν Περιωρισμένης Εὐθύνης:

Α' Ἀνωνύμων Ἑταιρειῶν:

1. Τῶν καταστατικῶν	Δρχ.	18.000
2. Τῶν ἀποφάσεων «περὶ συγχωνεύσεως ἀνωνύμων ἑταιρειῶν»	»	18.000
3. Τῶν κωδικοποιήσεων τῶν καταστατικῶν (ΦΕΚ 309/67, τ. Β')	»	9.000
4. Τῶν τροποποιήσεων τῶν καταστατικῶν	»	5.000
5. Τῶν ἰσολογισμῶν κάθε χρήσεως	»	8.000
6. Τῶν ὑπουργικῶν ἀποφάσεων «περὶ παροχῆς ἀδείας ἐπεκτάσεως τῶν ἐργασιῶν Ἀσφαλιστικῶν Ἑταιρειῶν», τῶν ἐκθέσεων ἐκτιμήσεως περιουσιακῶν στοιχείων καὶ τῶν ἀποφάσεων τοῦ Δ.Σ. τοῦ ΕΛΤΑ, μὲ τὶς ὁποῖες ἐγκρίνονται καὶ δημοσιεύονται οἱ κανονισμοὶ αὐτοῦ	»	7.000
7. Τῶν ἀποφάσεων «περὶ ἐγκαταστάσεως ὑποκαταστήματος, διορισμοῦ γενικοῦ πράκτορος καὶ παροχῆς πληρεξουσιότητος πρὸς ἀντιπροσώπευσιν ἐν Ἑλλάδι ἀλλοδαπῶν Ἑταιρειῶν» καὶ τῶν ἀποφάσεων «περὶ μεταβιβάσεως τοῦ χαρτοφυλακίου Ἀσφαλιστικῶν Ἑταιρειῶν κατὰ τὸ ἄρθρο 59 παρ. 1 τοῦ Ν.Δ. 400/70»	»	4.000
8. Τῶν ἀνακοινώσεων γιὰ κάθε μεταβολὴ ποὺ γίνεται μὲ ἀπόφαση Γ.Σ. ἢ Δ.Σ., τῶν προσκλήσεων σὲ γενικὲς συνελεύσεις, τῶν κατὰ τὸ ἄρθρο 32 τοῦ Ν. 3221/24 γνωστοποιήσεων, τῶν ἀνακοινώσεων, ποὺ προβλέπονται ἀπὸ τὸ ἄρθρο 59 παρ. 3 τοῦ Ν.Δ. 400/1970 «περὶ Ἀλλοδαπῶν Ἀσφαλιστικῶν Ἑταιρειῶν», τῶν ἀποφάσεων τοῦ Διοικητικοῦ Συμβουλίου τοῦ ΕΛΤΑ, ποὺ ἀναφέρονται σὲ προσωρινὲς διατάξεις καὶ τῶν ἀποφάσεων τοῦ Ὑπ. Συγκοινωνιῶν διὰ τοὺς ΗΛΠΑΠ – ΗΣΑΠ – ΟΣΕ	»	2.000
9. Τῶν συνοπτικῶν μηνιαίων καταστάσεων τῶν Τραπεζικῶν Ἑταιρειῶν	»	2.000
10. Τῶν ἀποφάσεων τῆς ἐπιτροπῆς τοῦ Χρηματιστηρίου «περὶ εἰσαγωγῆς χρεωγράφων εἰς τὸ χρηματιστήριον πρὸς διαπραγμάτευσιν, συμφώνως πρὸς τὰς διατάξεις τοῦ ἄρθρου 2 παρ. 3 Α.Ν. 148/1967»	Δρχ.	2.000
11. Τῶν ἀποφάσεων τῆς ἐπιτροπῆς κεφαλαιαγορᾶς «περὶ διαγραφῆς χρεωγράφων ἐκ τοῦ χρηματιστηρίου, συμφώνως πρὸς τὰς διατάξεις τοῦ ἄρθρου 2 παρ. 4 Α.Ν. 148/67»	»	2.000
12. Τῶν ἀποφάσεων «περὶ ἐγκρίσεως τιμολογίων τῶν Ἀσφαλιστικῶν Ἑταιρειῶν»	»	2.000

Β' Ἑταιρειῶν Περιωρισμένης Εὐθύνης:

1. Τῶν καταστατικῶν	Δρχ.	2.000
2. Τῶν κωδικοποιήσεων τῶν καταστατικῶν	»	2.000
3. Τῶν ἰσολογισμῶν κάθε χρήσεως	»	2.500
4. Τῶν ἐκθέσεων ἐκτιμήσεως περιουσιακῶν στοιχείων	»	2.000
5. Τῶν τροποποιήσεων τῶν καταστατικῶν (γιὰ κάθε συμβολαιογραφικὴ πράξη)	»	800
6. Τῶν ἀνακοινώσεων μὲ συμβολαιογραφικὴ πράξη	»	800
7. Τῶν ἀνακοινώσεων μὲ ἀπόφαση τῆς Γ.Σ.	»	600
8. Τῶν προσκλήσεων σὲ γενικὲς συνελεύσεις	»	600

Γ' Ἀλληλασφαλιστικῶν Συνεταιρισμῶν – Ἀλληλασφαλιστικῶν Ταμείων καὶ Φιλανθρωπικῶν Σωματείων:

1. Τῶν ὑπουργικῶν ἀποφάσεων «περὶ χορηγήσεως ἀδείας λειτουργίας Ἀλληλασφαλιστικῶν Συνεταιρισμῶν – Ἀλληλασφαλιστικῶν Ταμείων»	»	2.000
2. Τῶν ἰσολογισμῶν τῶν ἀνωτέρω Συνεταιρισμῶν, Ταμείων καὶ Σωματείων	»	2.500
Δ' Τῶν δικαστικῶν πράξεων:	Δρχ.	800

ΙΙ. Στὸ Τέταρτο τεῦχος:

Τῶν δικαστικῶν πράξεων γιὰ παρακατάθεση ἀποζημιώσεως	»	800

Ε': ΚΑΤΑΒΟΛΗ ΣΥΝΔΡΟΜΩΝ - ΤΕΛΩΝ ΔΗΜΟΣΙΕΥΣΕΩΝ ΚΑΙ ΠΟΣΟΣΤΩΝ Τ.Α.Π.Ε.Τ.

1. Οἱ συνδρομὲς τοῦ ἐσωτερικοῦ καὶ τὰ τέλη δημοσιεύσεων προκαταβάλλονται στὰ Δημόσια Ταμεῖα ἔναντι ἀποδεικτικοῦ εἰσπράξεως, τὸ ὁποῖο φροντίζει ὁ ἐνδιαφερόμενος νὰ τὸ στείλει στὴ Γενικὴ Δ/νση τοῦ Ἐθνικοῦ Τυπογραφείου.

2. Οἱ συνδρομὲς τοῦ ἐξωτερικοῦ εἶναι δυνατὸ νὰ στέλνονται καὶ σὲ ἀνάλογο συνάλλαγμα μὲ ἐπιταγὴ ἐπ' ὀνόματι τοῦ Διευθυντῆ τῶν Διοικητικῶν καὶ Οἰκονομικῶν Ὑποθέσεων τοῦ Ἐθνικοῦ Τυπογραφείου.

3. Τὸ ὑπὲρ τοῦ ΤΑΠΕΤ ποσοστὸ ἐπὶ τῶν ἀνωτέρω συνδρομῶν καὶ τελῶν δημοσιεύσεων καταβάλλεται ὡς ἑξῆς:

α) στὴν Ἀθήνα: στὸ Ταμεῖο τοῦ ΤΑΠΕΤ (Κατάστημα Ἐθνικοῦ Τυπογραφείου),

β) στὶς ὑπόλοιπες πόλεις τοῦ Κράτους: στὰ Δημόσια Ταμεῖα καὶ ἀποδίδεται στὸ ΤΑΠΕΤ σύμφωνα μὲ τὶς 192378/3639/1947(RONEO 185) καὶ 178048/5321/31.7.65 (RONEO 139) ἐγκύκλιες διαταγὲς τοῦ Γ.Λ.Κ.,

γ) στὶς περιπτώσεις συνδρομῶν ἐξωτερικοῦ: ὅταν ἡ ἀποστολή τους γίνεται μὲ ἐπιταγὲς μαζὶ μ' αὐτὲς στέλνεται καὶ τὸ ὑπὲρ τοῦ ΤΑΠΕΤ ποσοστό.

Ὁ Γενικὸς Διευθυντὴς
ΑΘΑΝ. ΠΑΝ. ΣΠΗΛΙΟΠΟΥΛΟΣ